
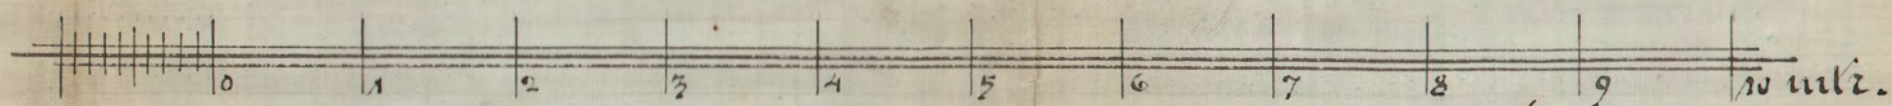


A városligetben létesítendő merlezséges jégpálya csarnoka tervezése.

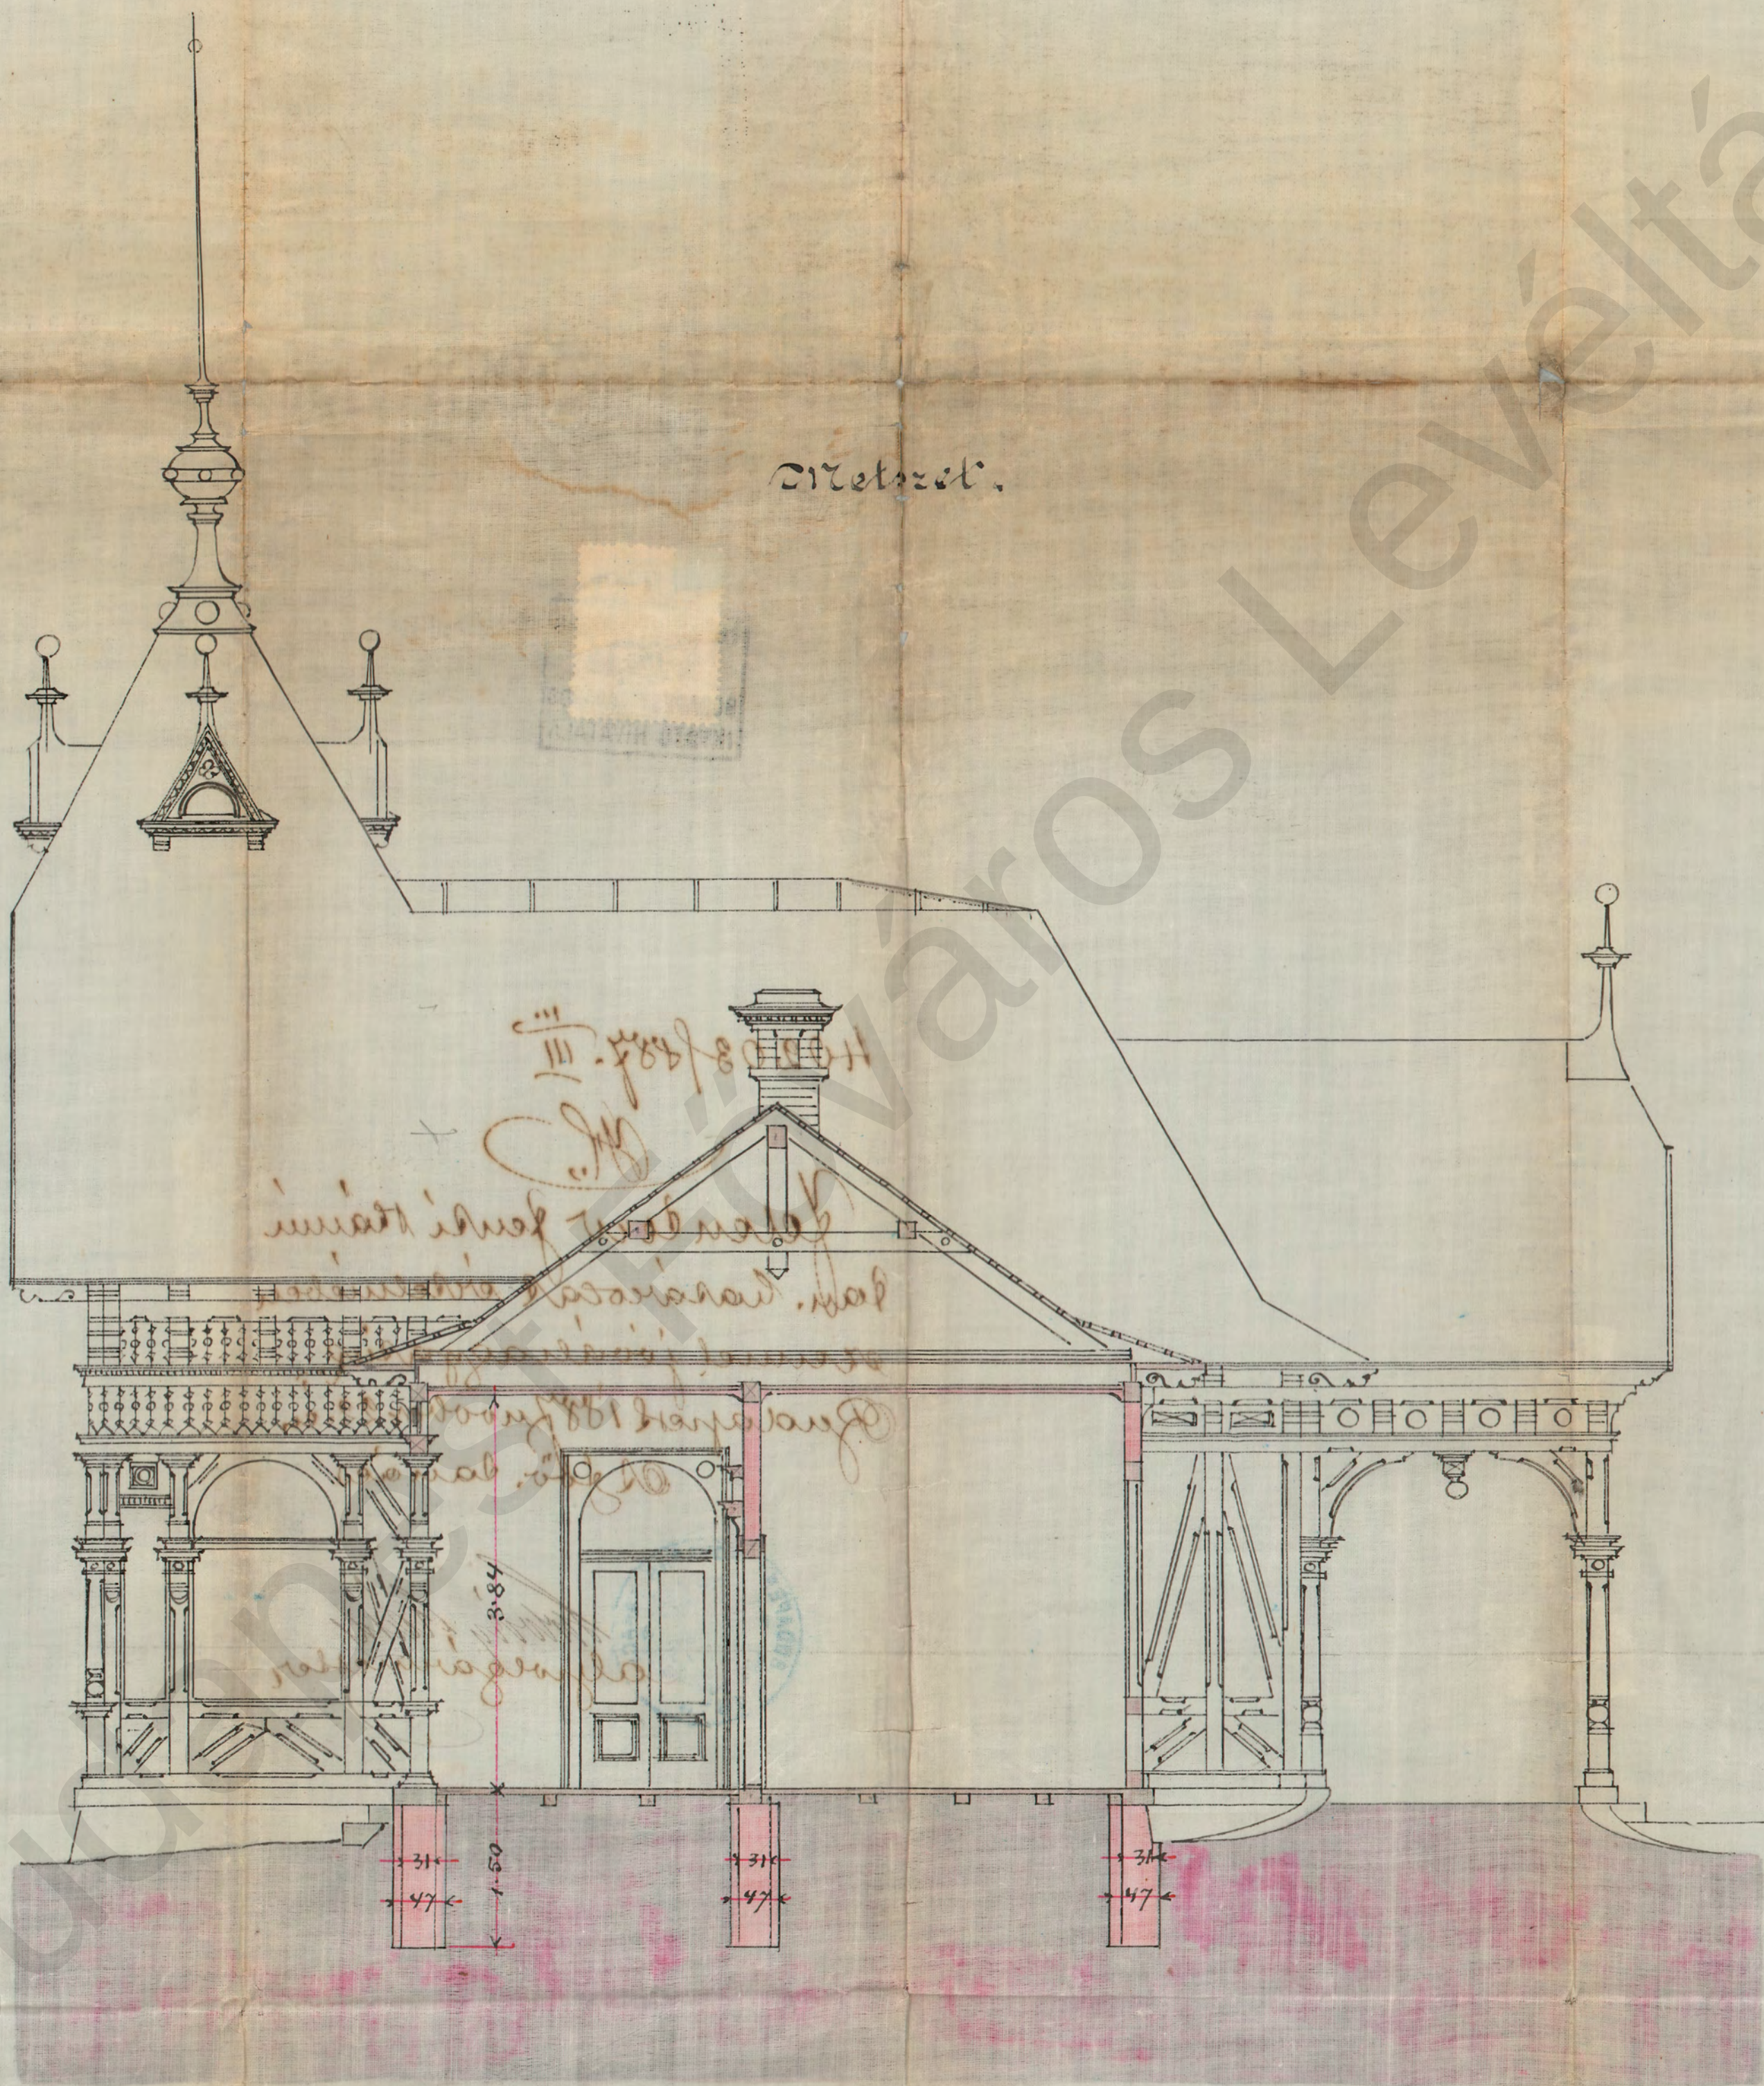

Fővárosi közmunka
MÉSZAKI OSZT.

14243.
7.

Budapest. 1887. October hó 15. én
Hofbauer Antal,
mérnök