


II. EMELETI - ALAPRAJZ.

LEPTÉK 1:100.

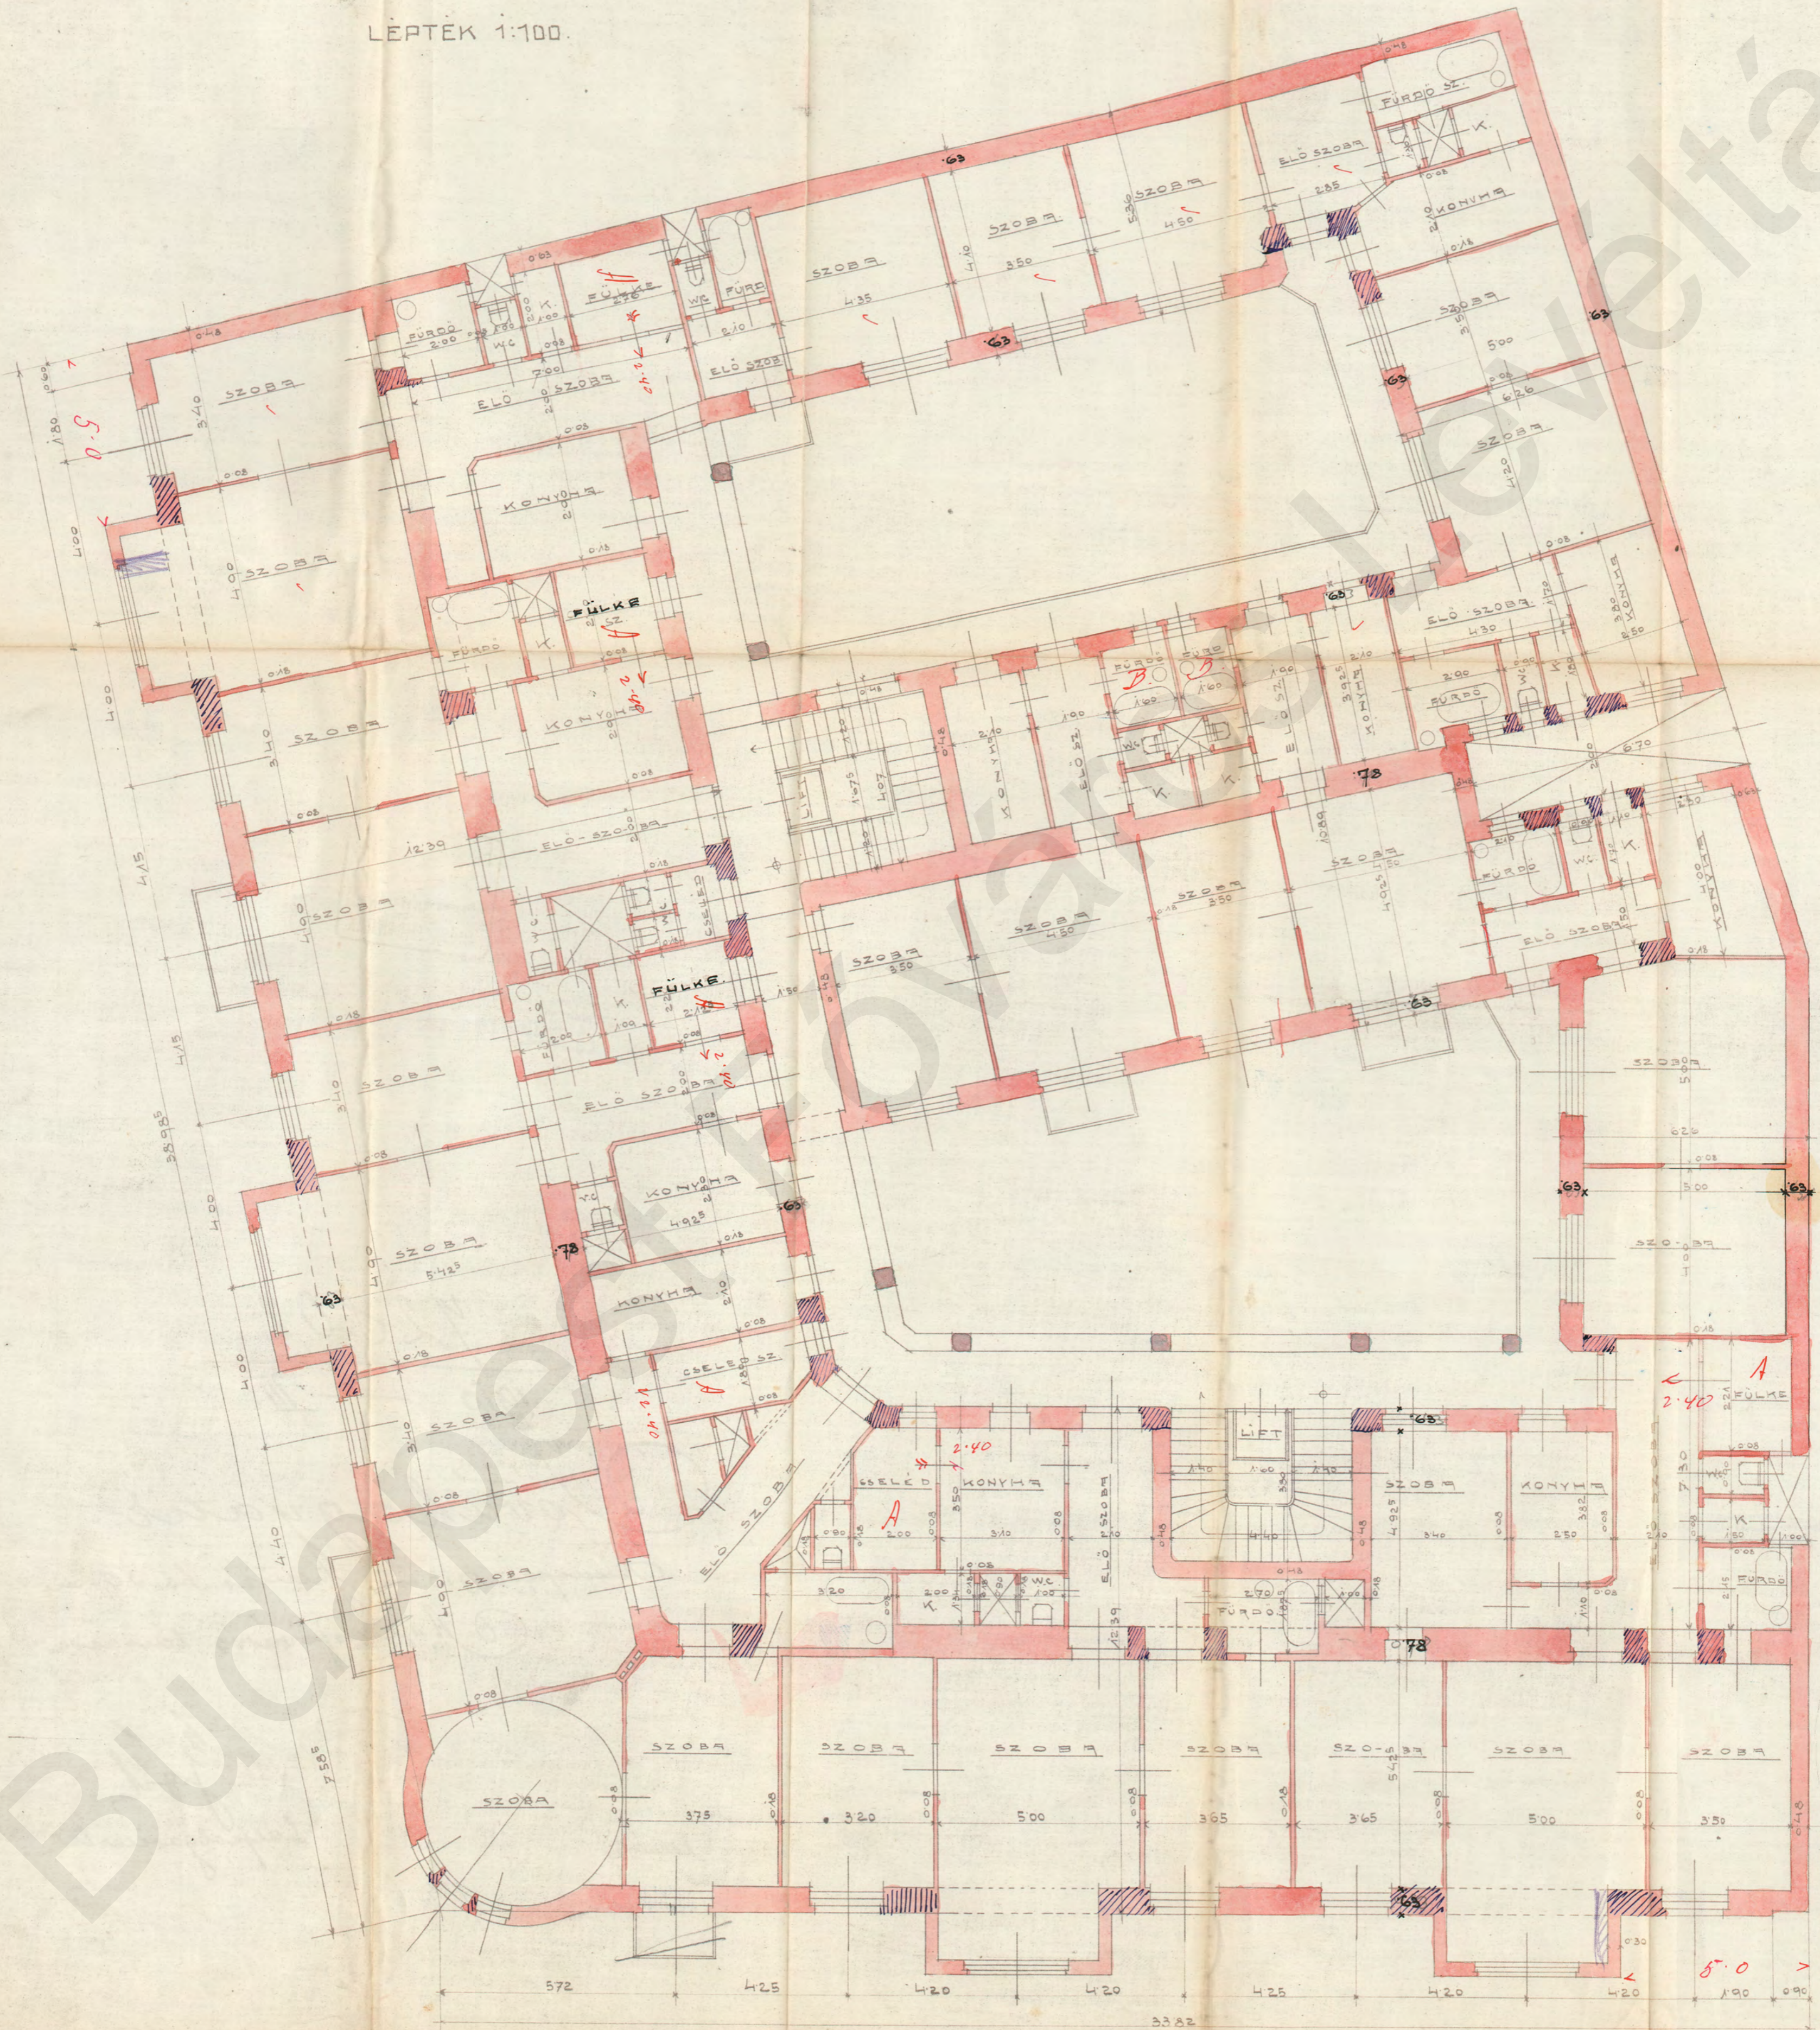

BAUMHORN LIPÓT
MÉPÍTÉSZ
BUDAPEST, VII. IZSÁK-UTCA 8. SZ.
1910. JÚN. 2.
RAJZSZÁM: _____

Lipót Baumhorn