A XIV. KER. RÉGI LÓVERSENYTÉR HELYÉN LÉTESITENDŐ KÖZPONTI SPORTTELEP HELYSZINRAJZA.

1:1440.

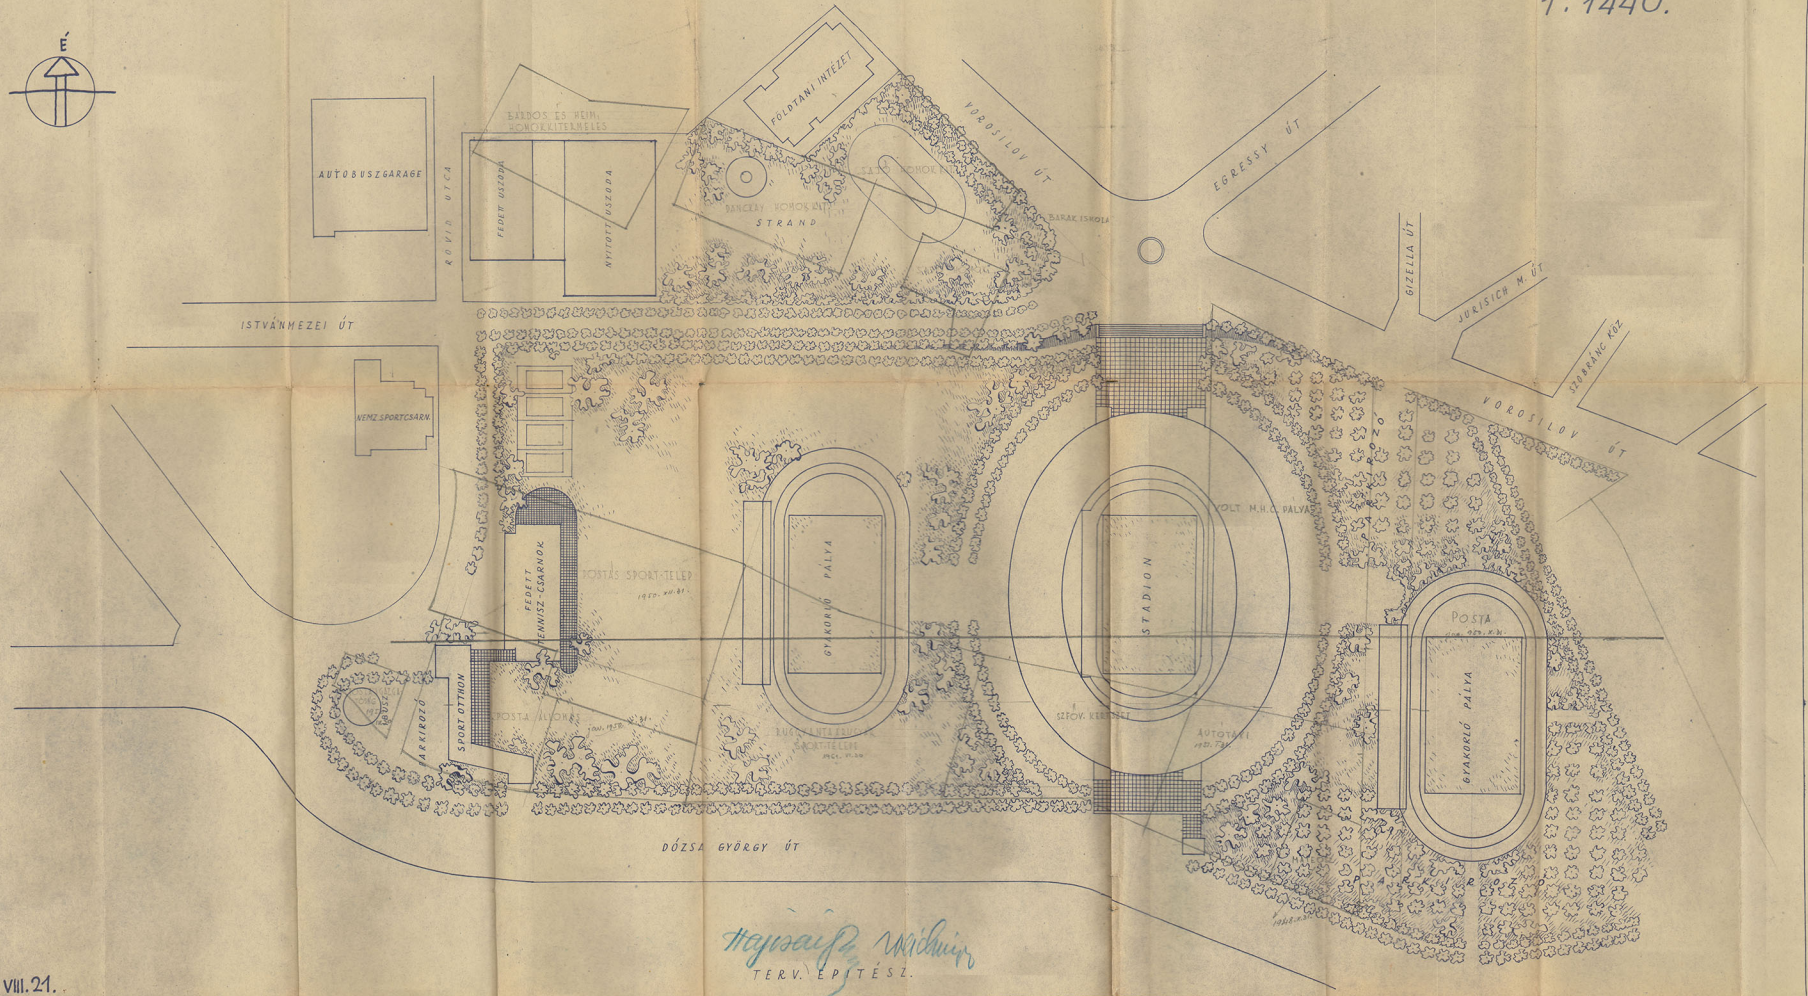

TERV. ÉPITÉSZ.

BP. 1947 VIII. 21.