


TEK. KOLLÁR DÁVID ÚR BÉRHÁZA.

VI ker. GYÁR útcza 50 sz.

28950

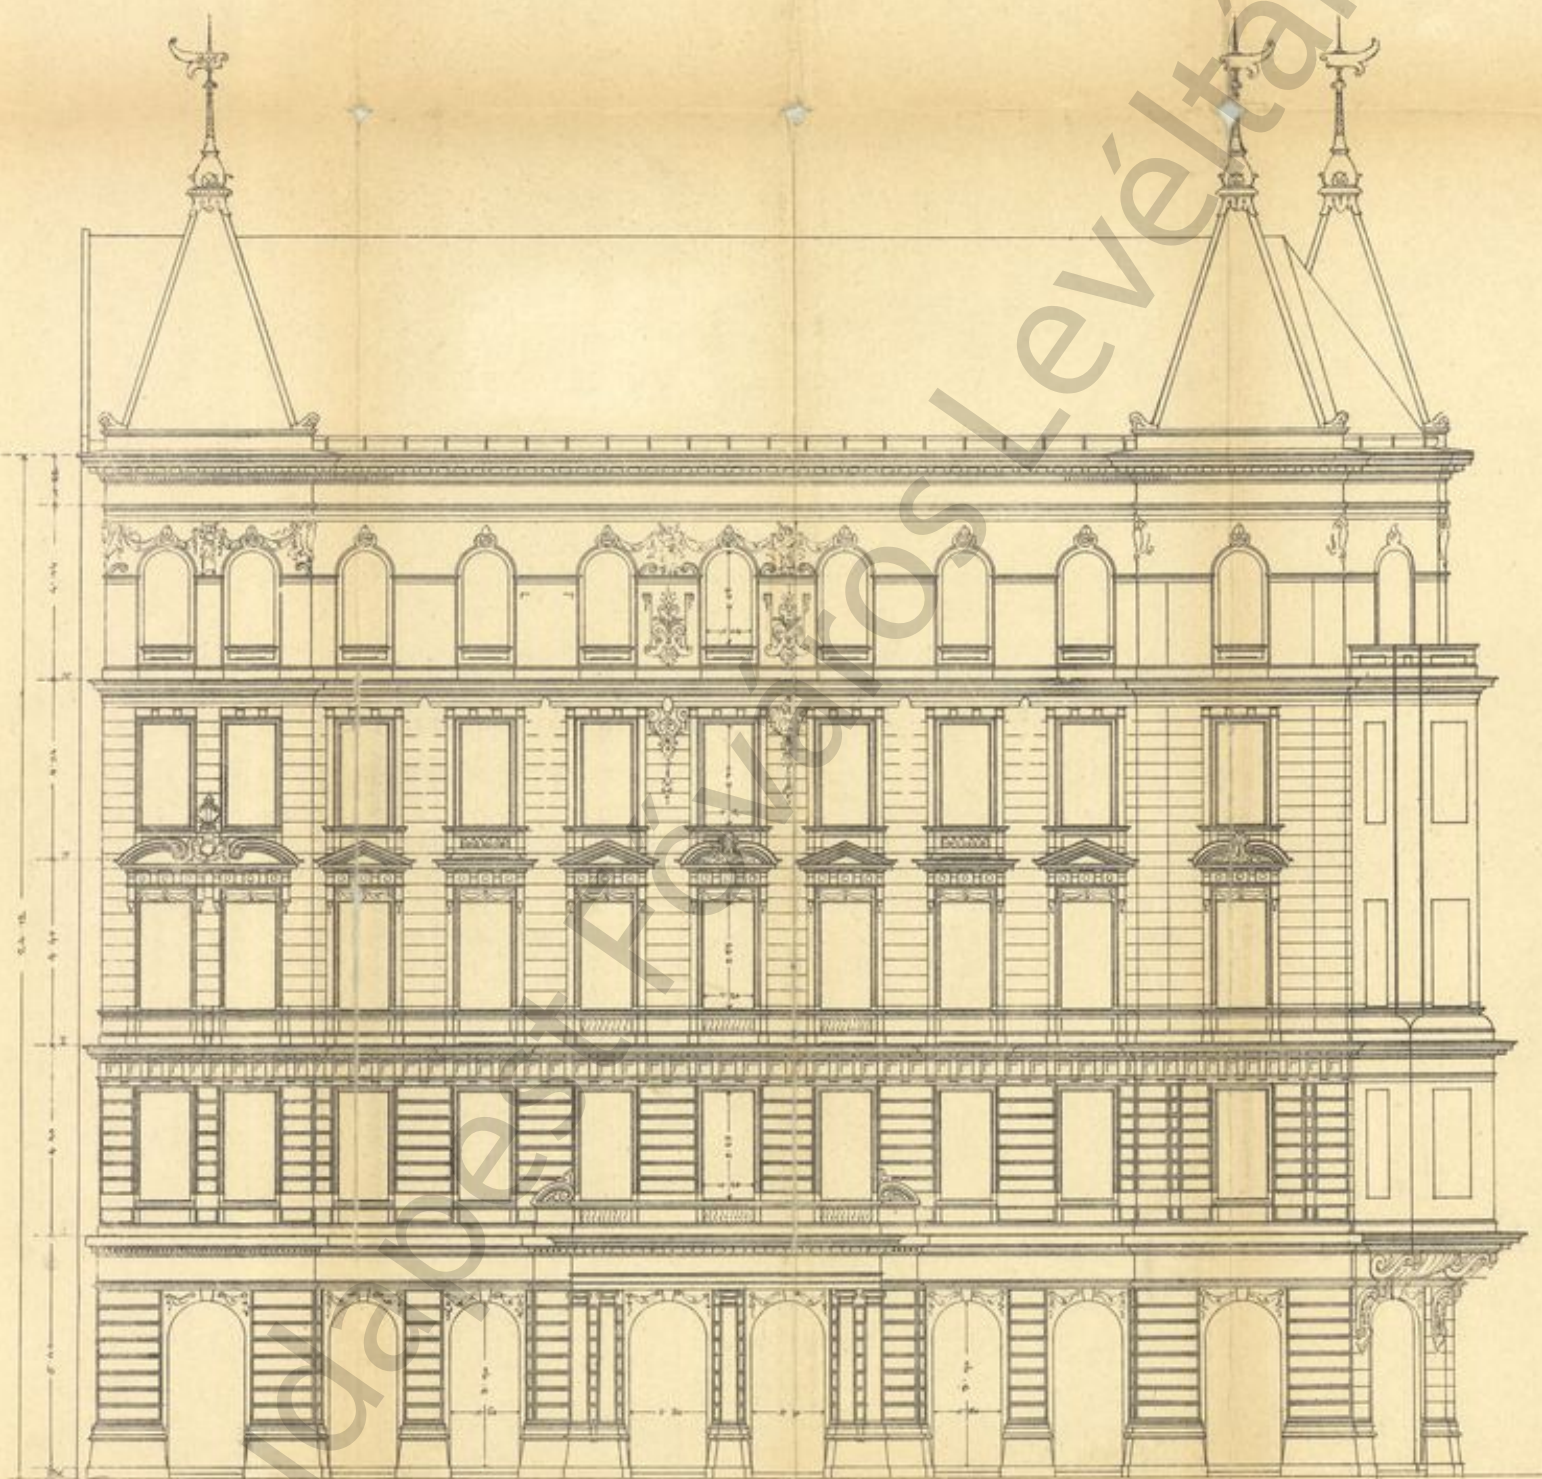

NÉZET

28950

