


BUDAPESTI I. KER. ÁLLAMI ELEMI TANÍTÓ ÉPÉZDE ÉPÍTKEZÉSE.

Radóczy László

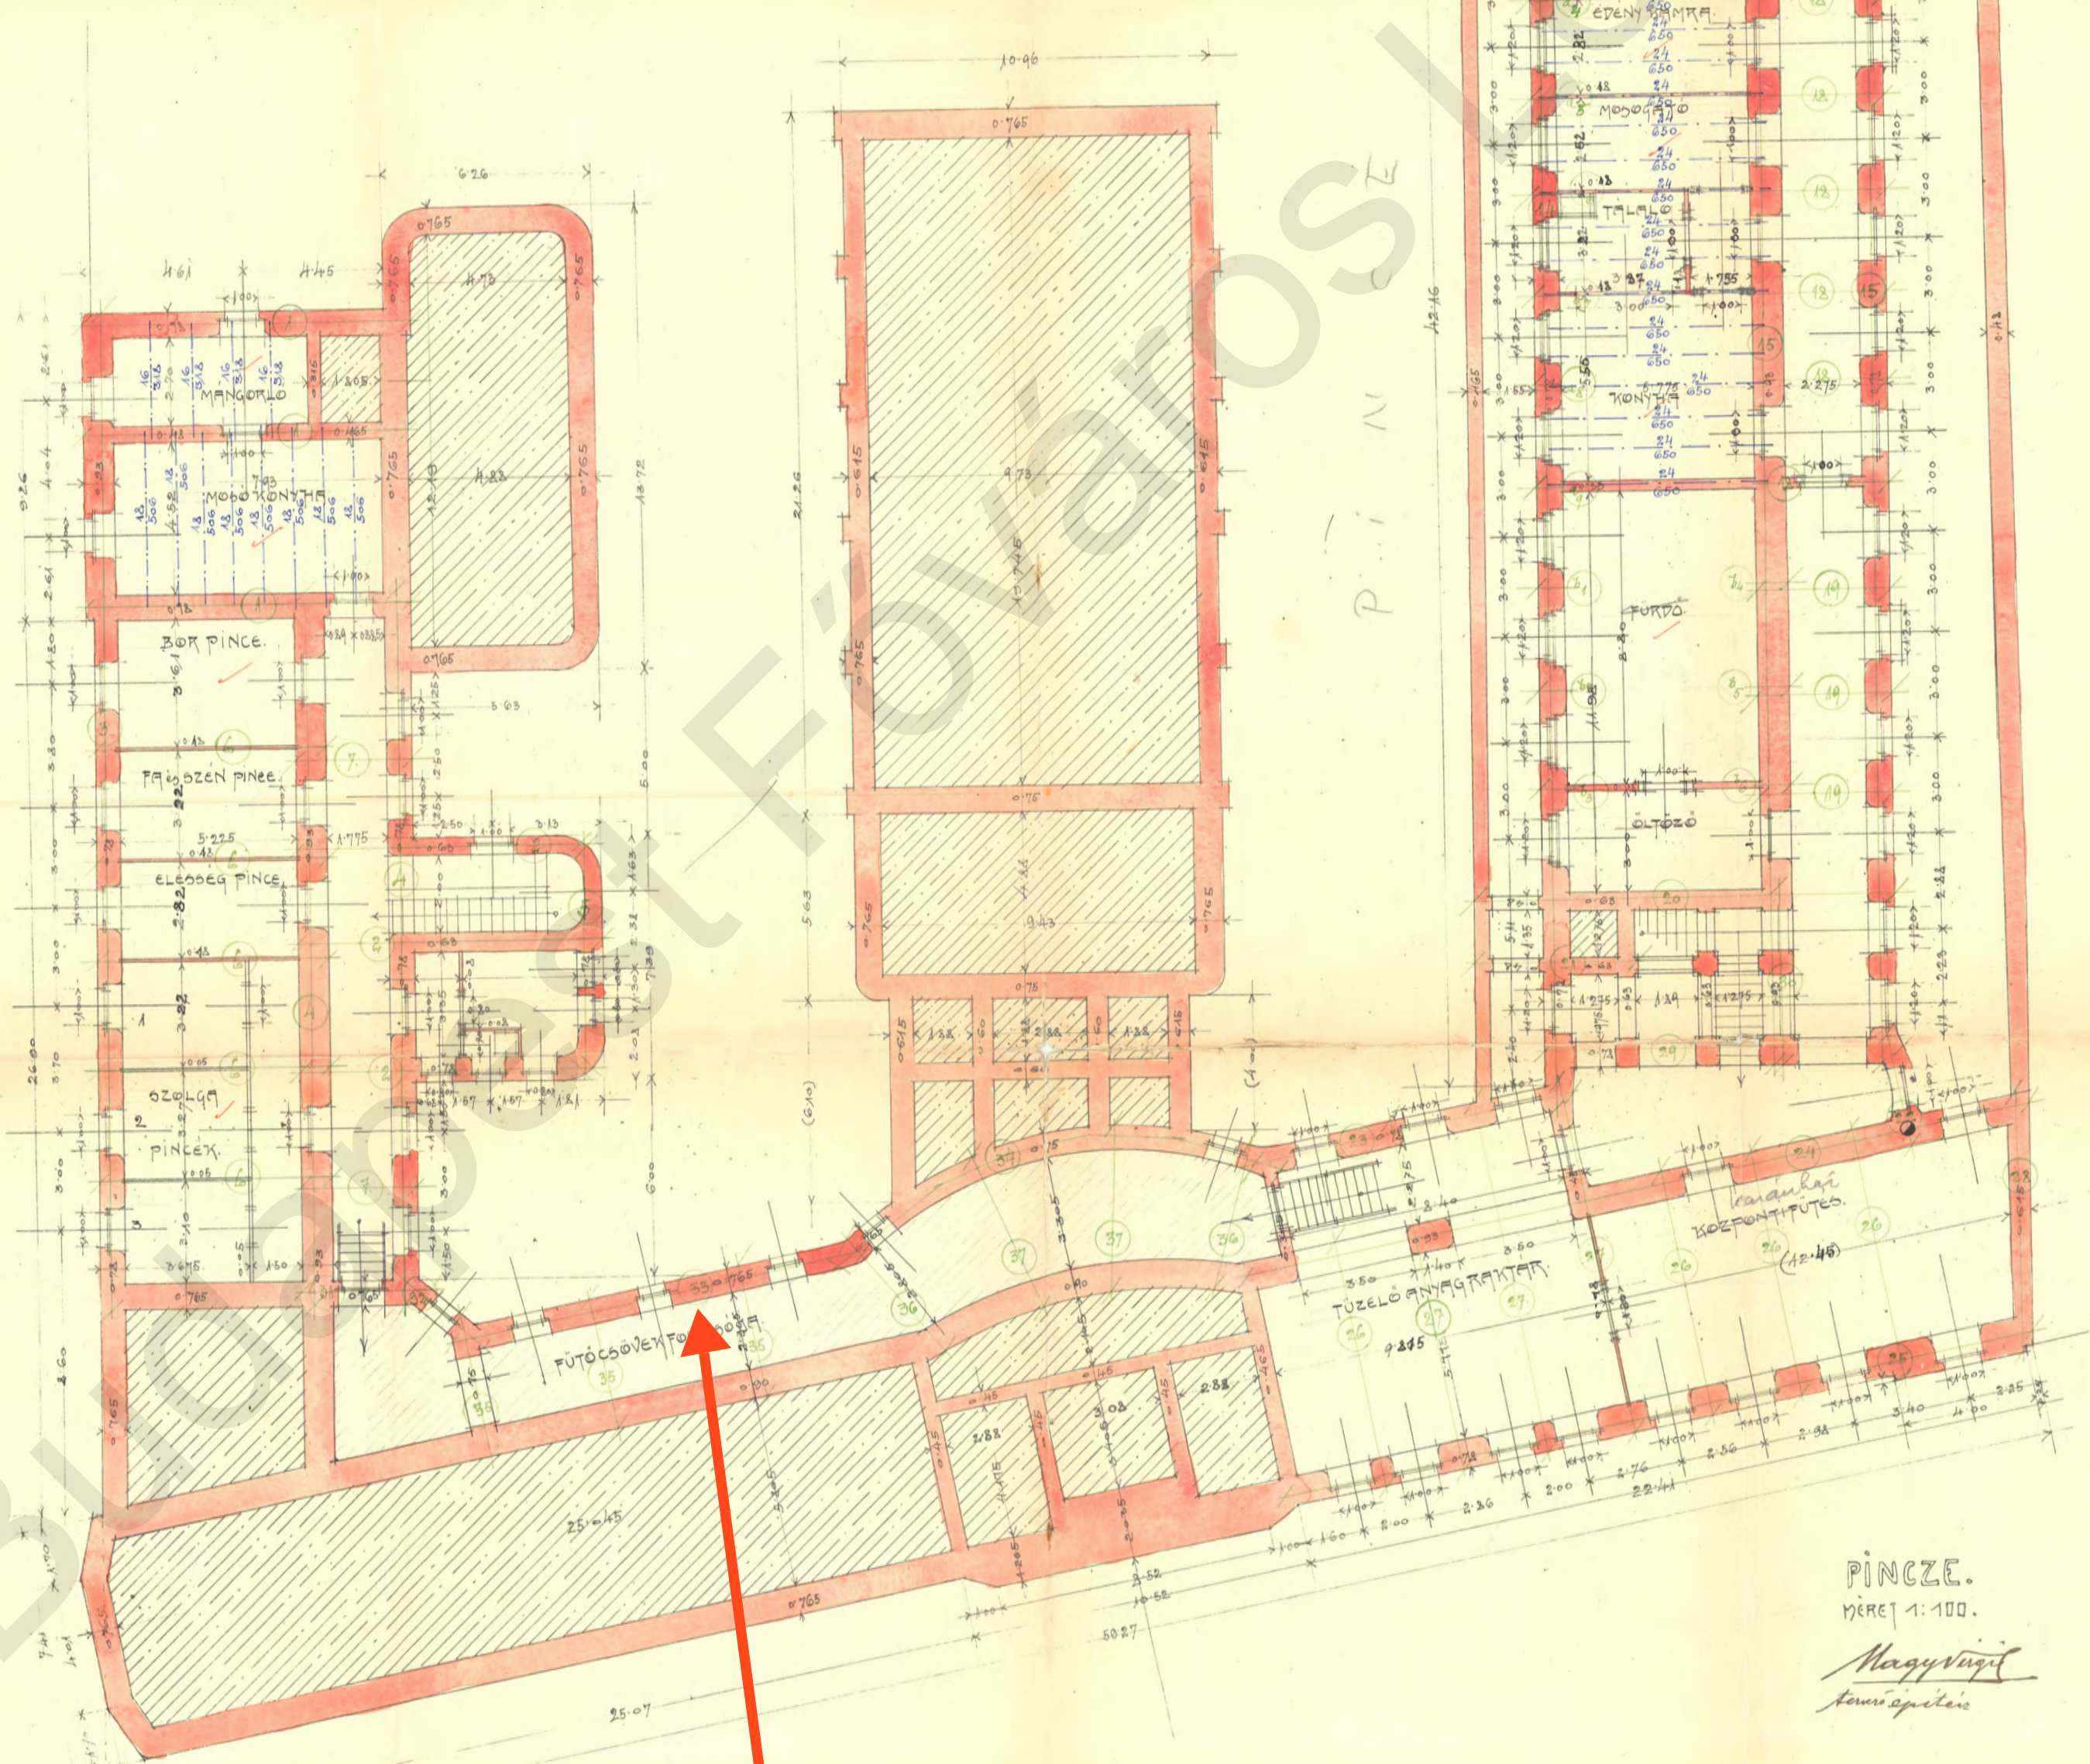

PINCZE.
MÉRLET 1:100.

Magyvizit
tervező