




Ansicht von der Wasserseite.

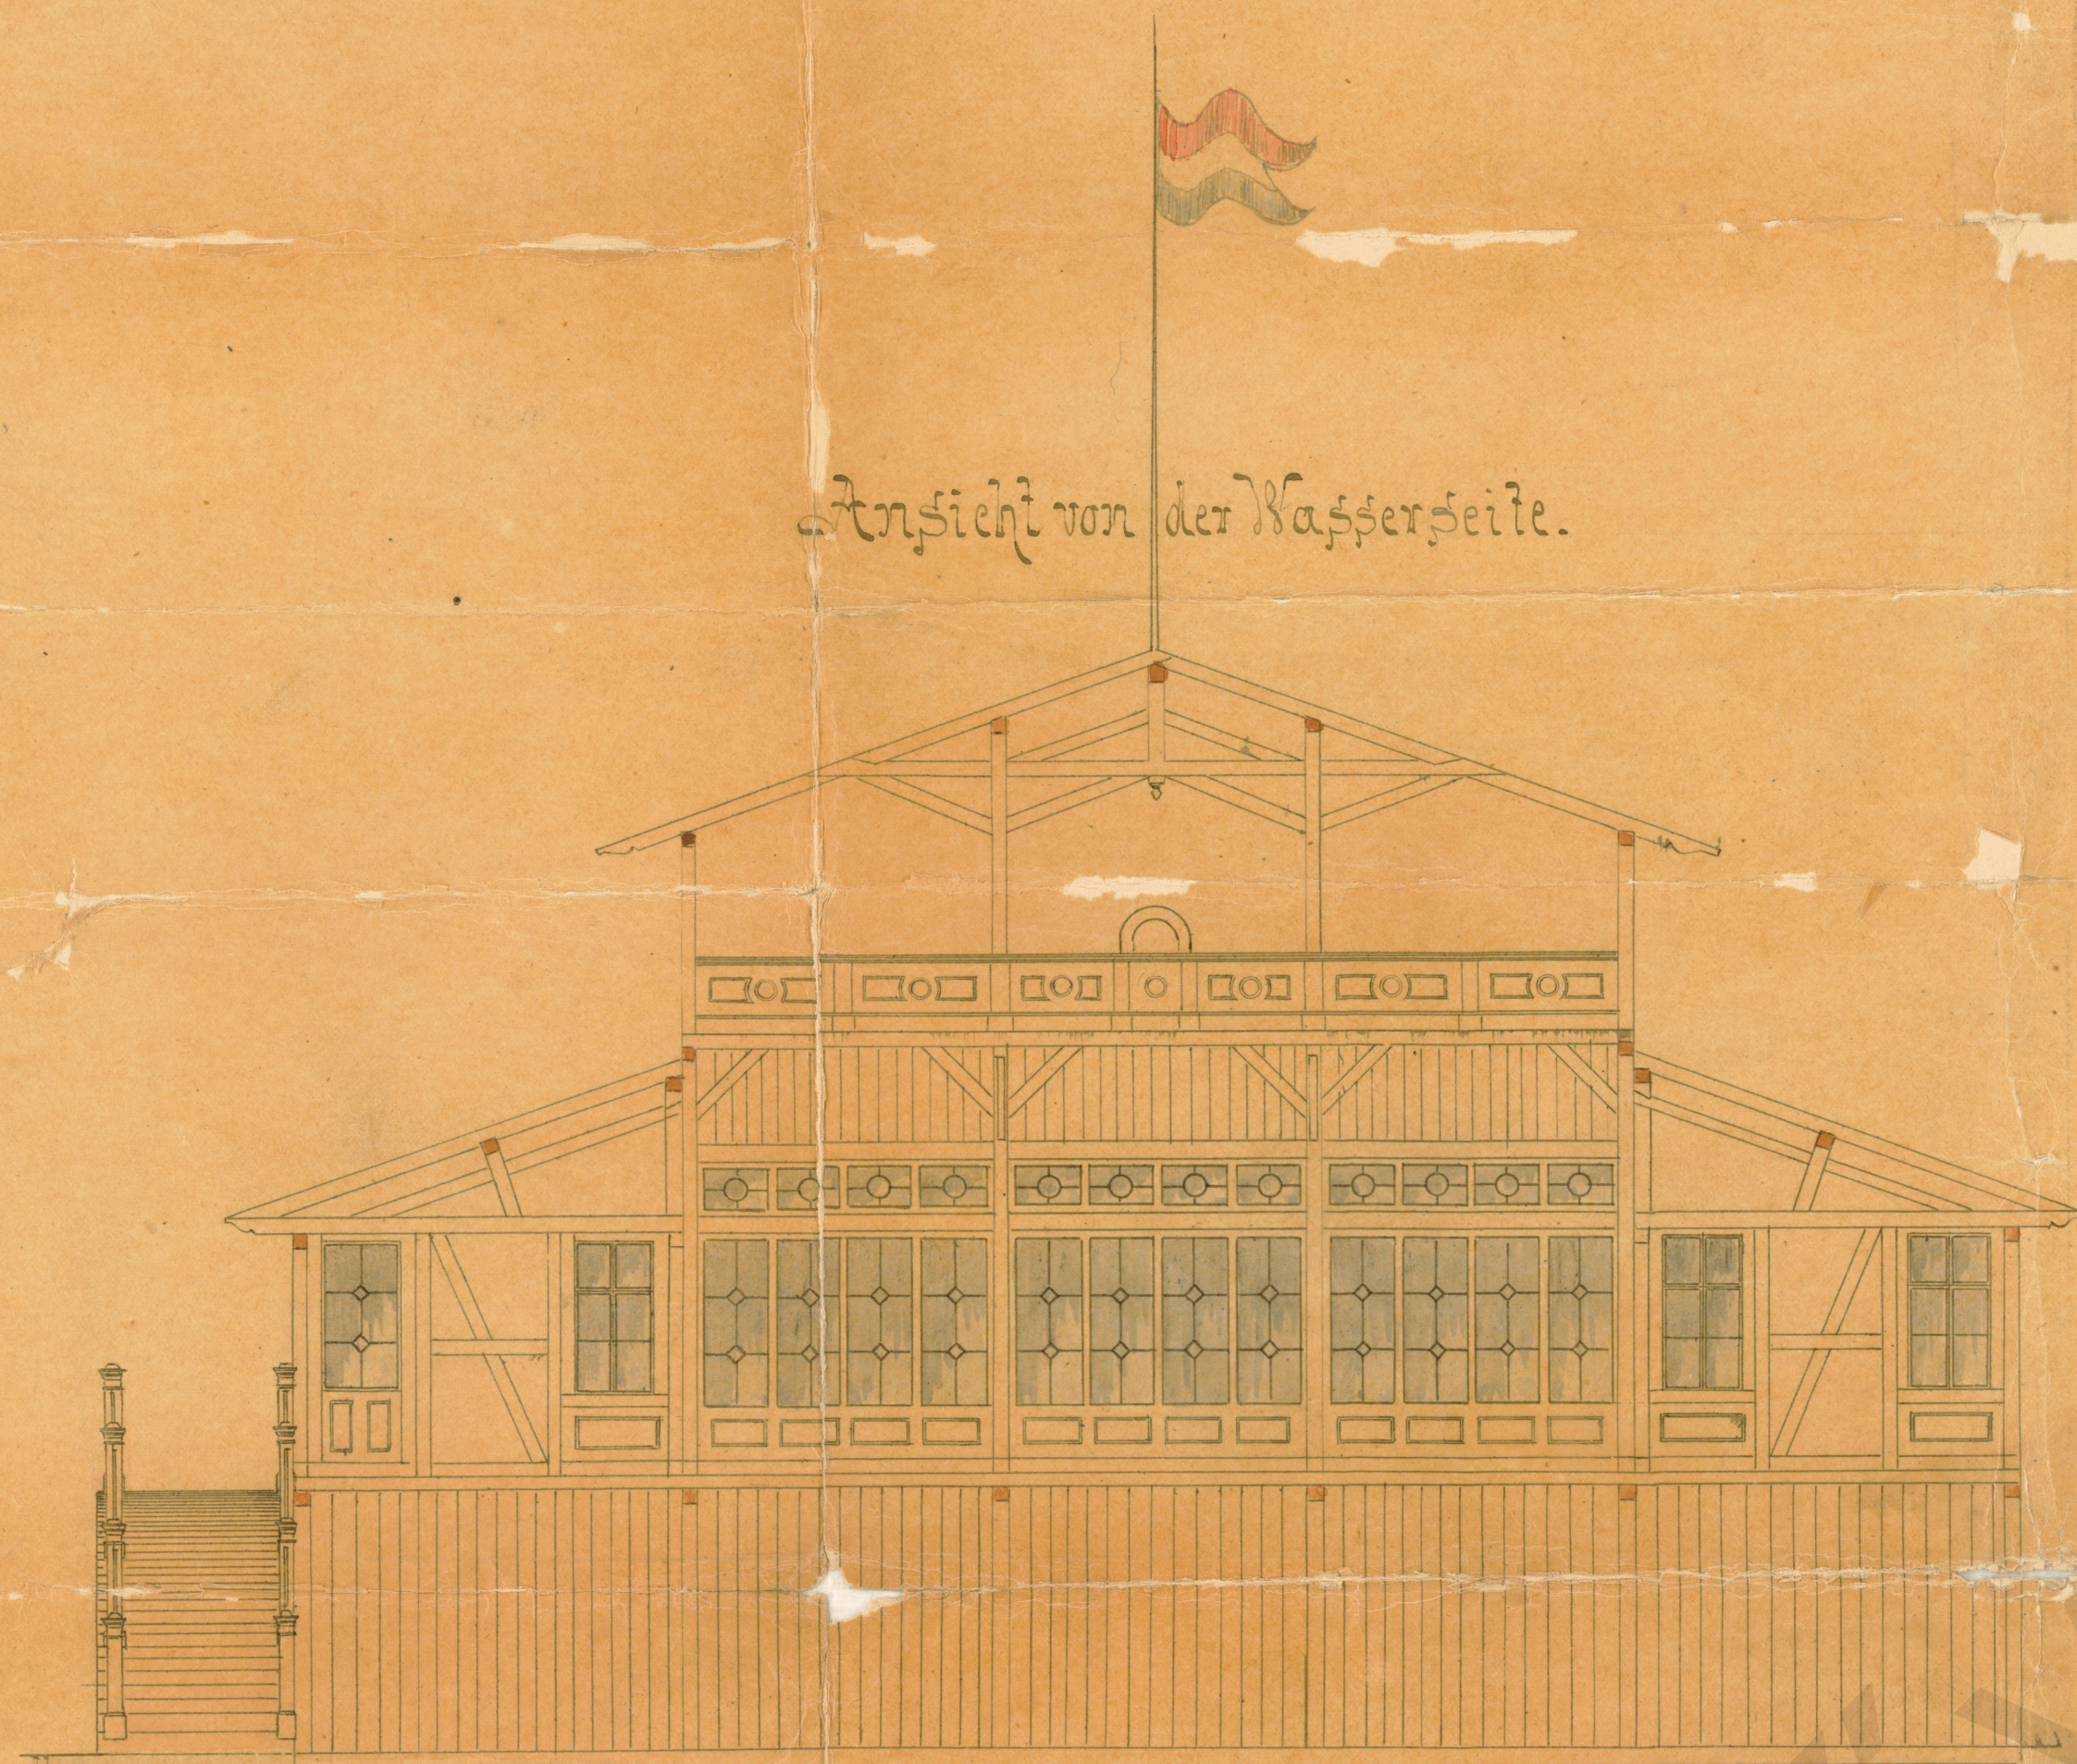

Längendurchschnitt.

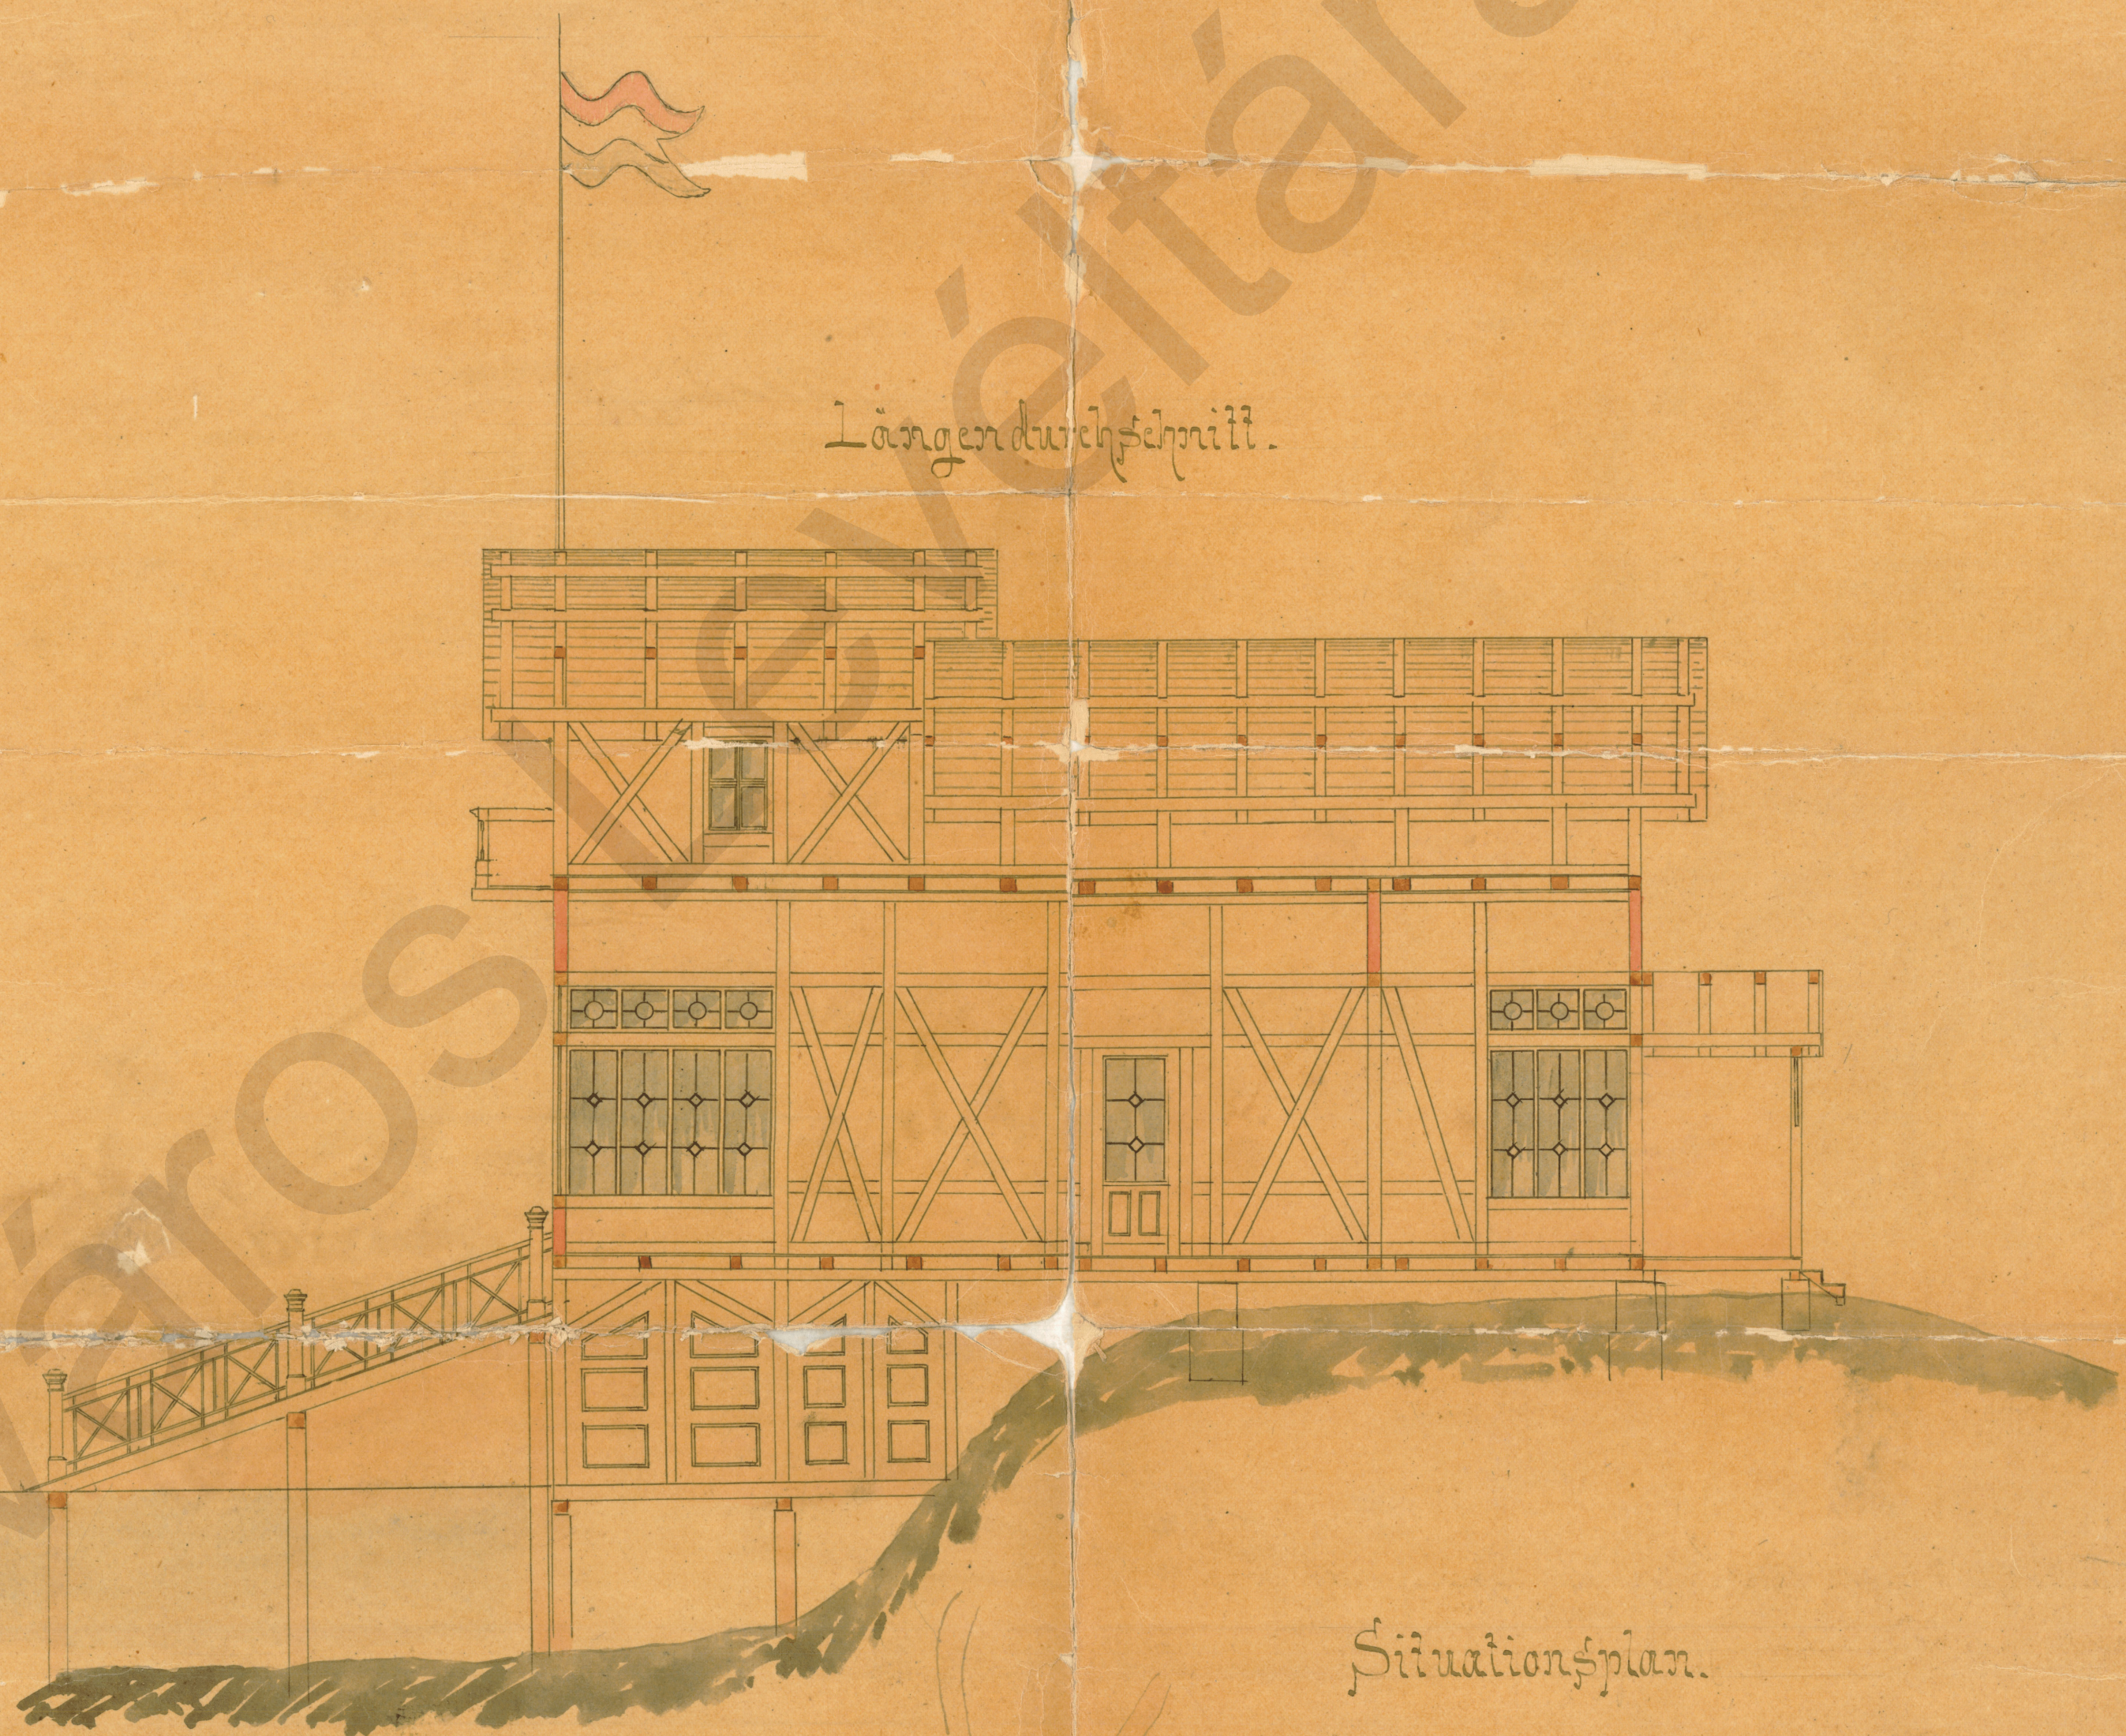

Situationsplan.

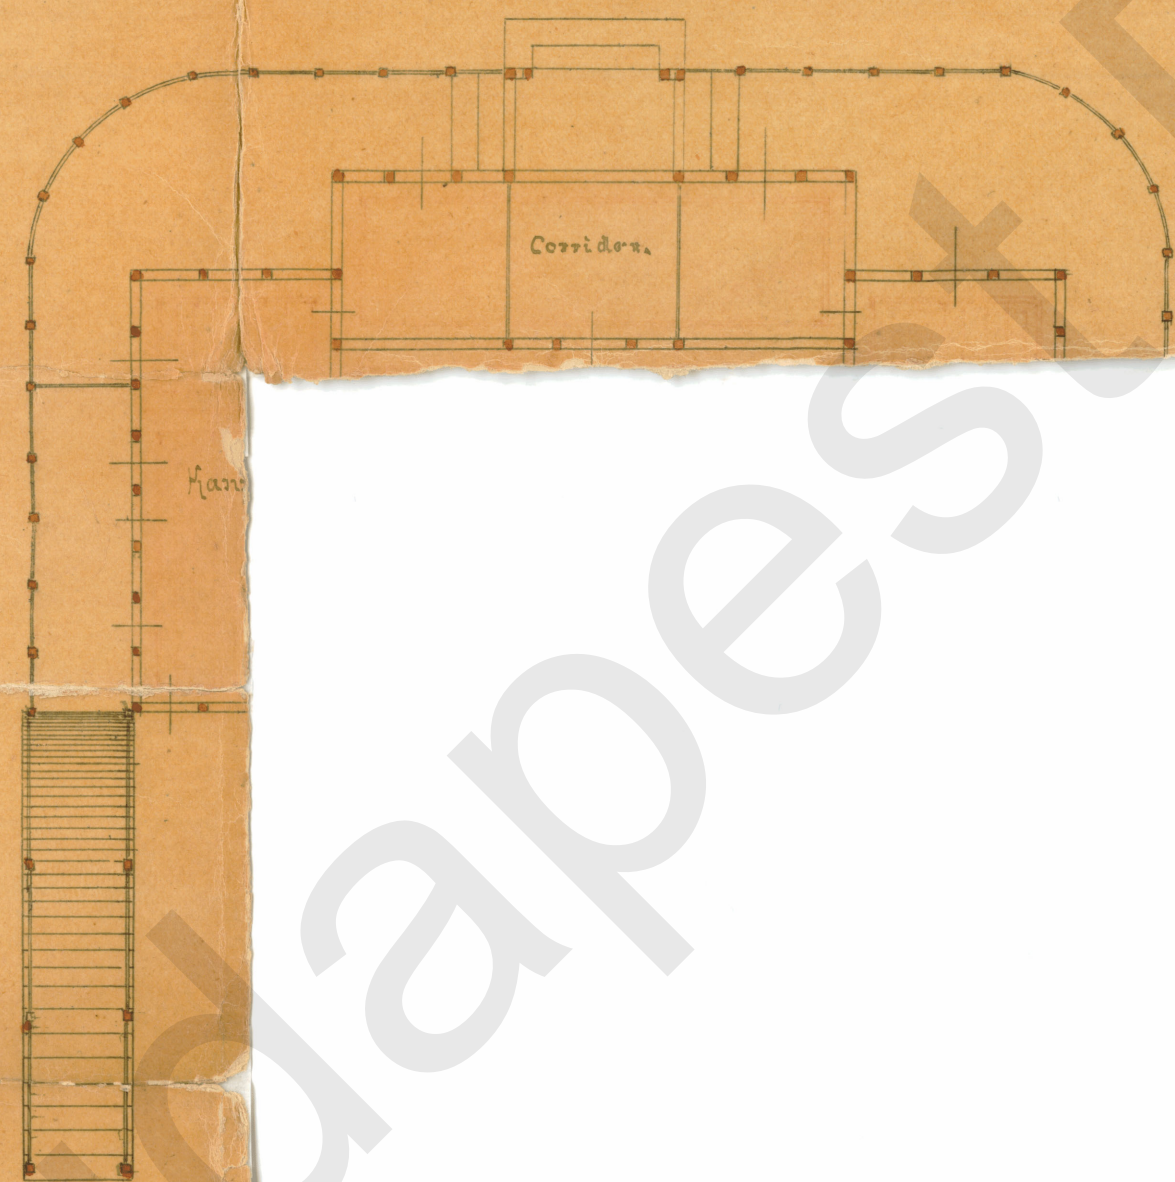

J. H. H. H. H.
Zimmermeister

