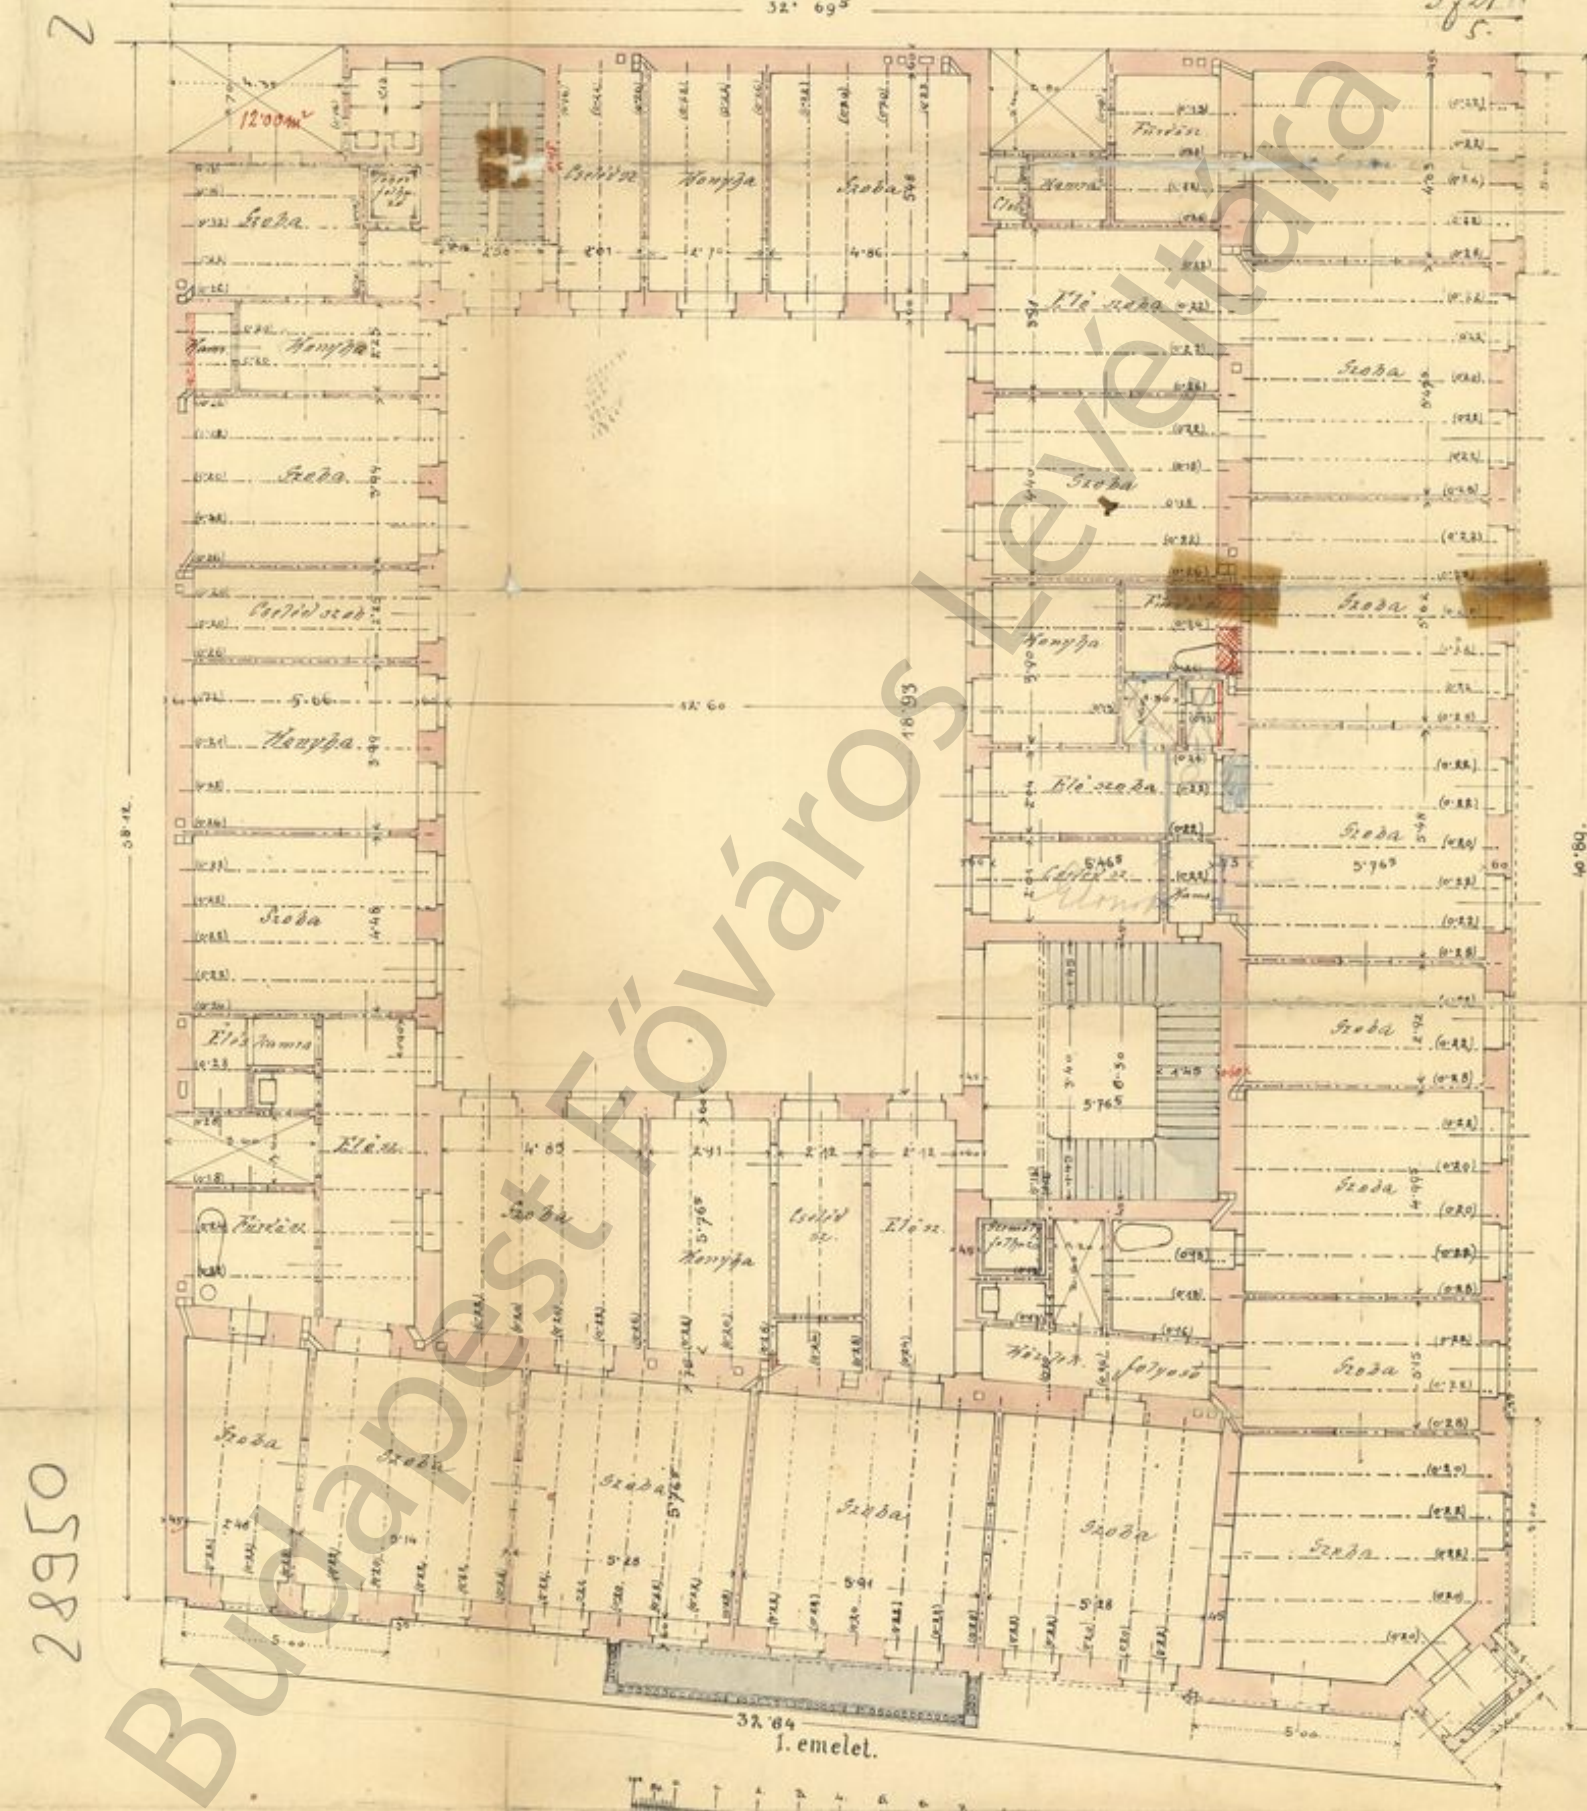

28950
Budapest Főváros Levéltára