


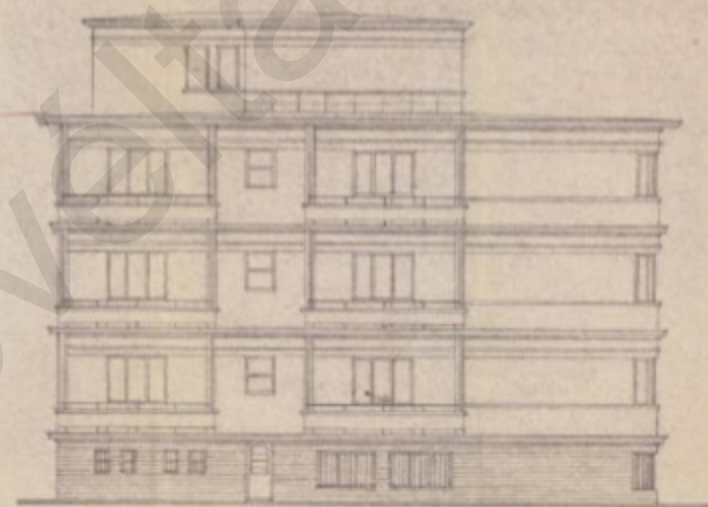

MUNKÁCSY UTCAI HOMLOKZAT



ANDRÁSSY UTI HOMLOKZAT


BUDAPEST, 1937, JANUÁR 46

ÉPÍTETŐ

*Hajdász
Sapka*

N. EMELET

M-1:100

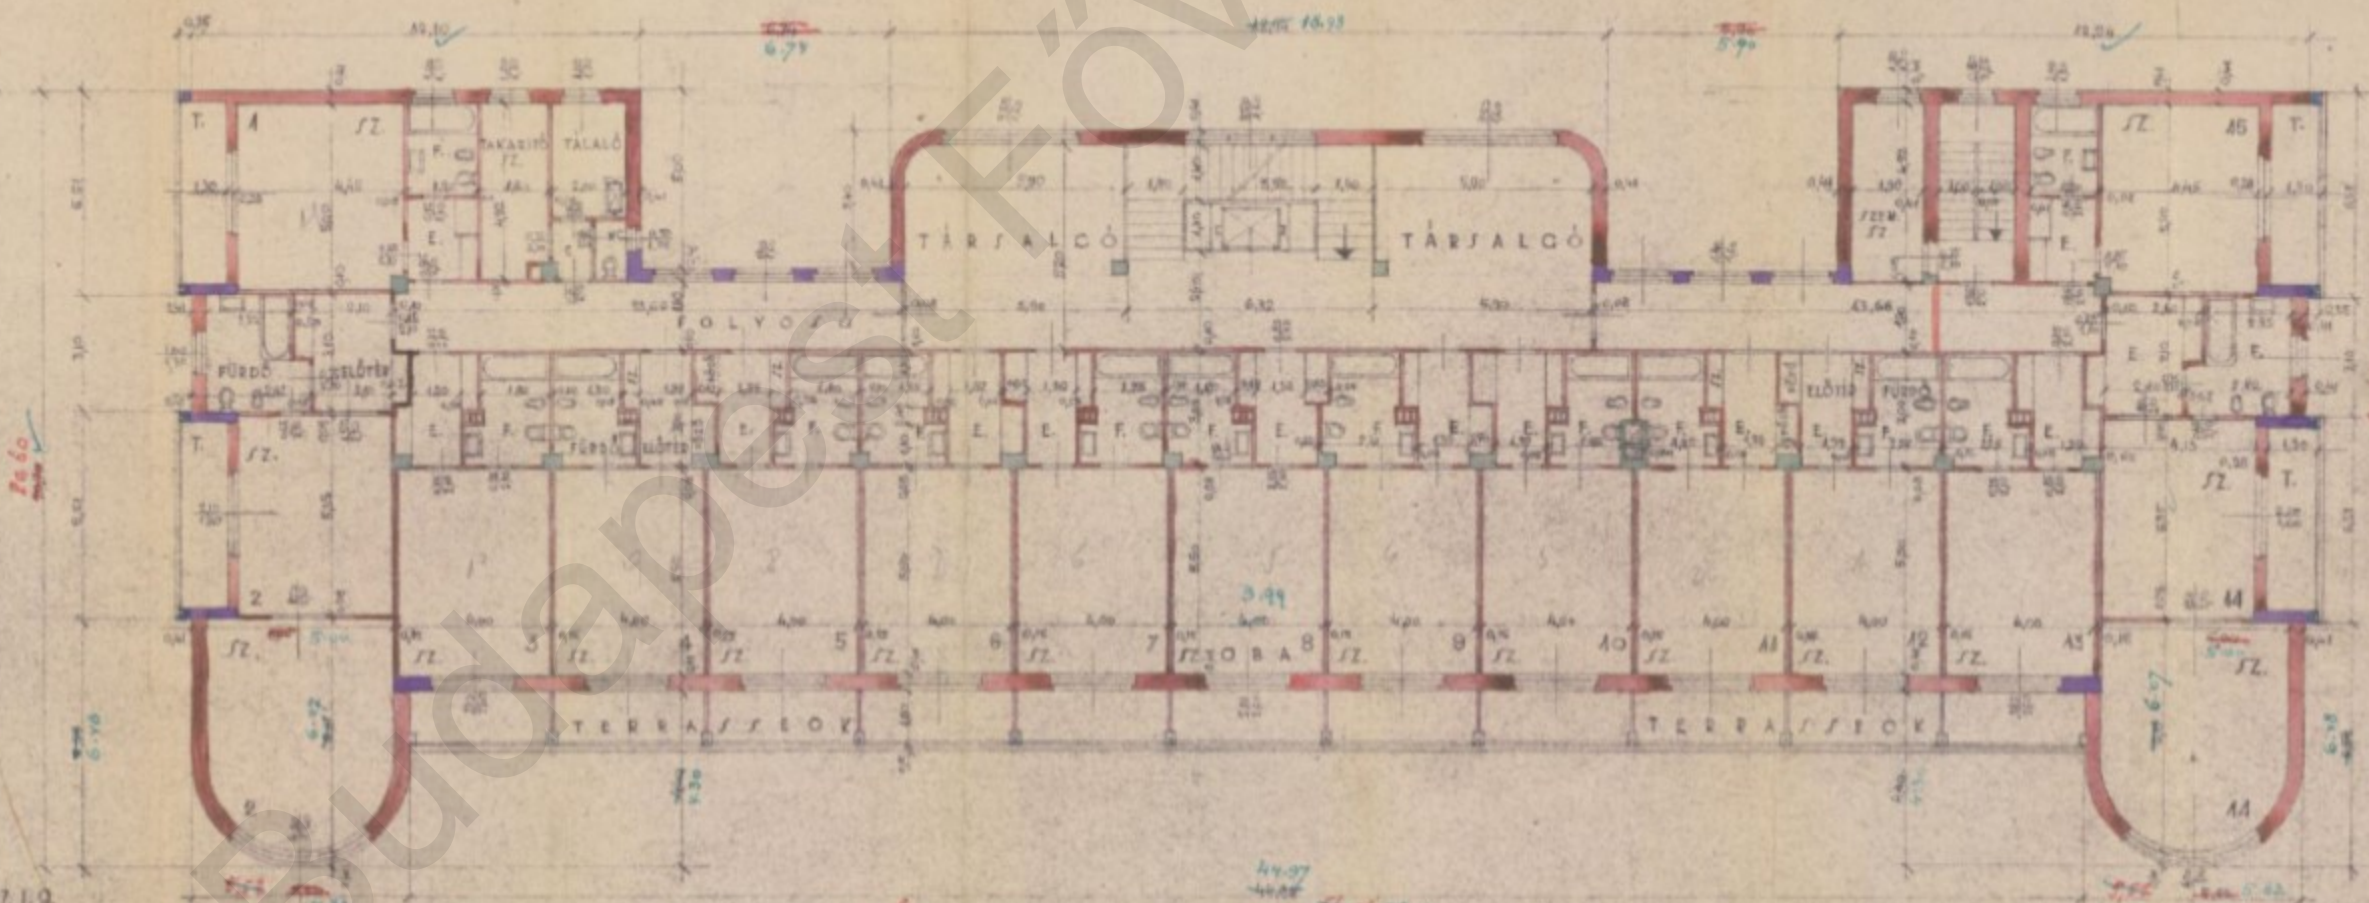

BUDAPEST, 1937, I. 9.



ÉPÍTETŐ

Hajdász
TERVEZŐ