„N." Budapesti Korcsolyázó egylet" tulajdonát képező VII k. k. Városligetet a Nagyító mentén levő épületében az „Nagycsarnok" menyezetének átalakítási terve.

Földszint.

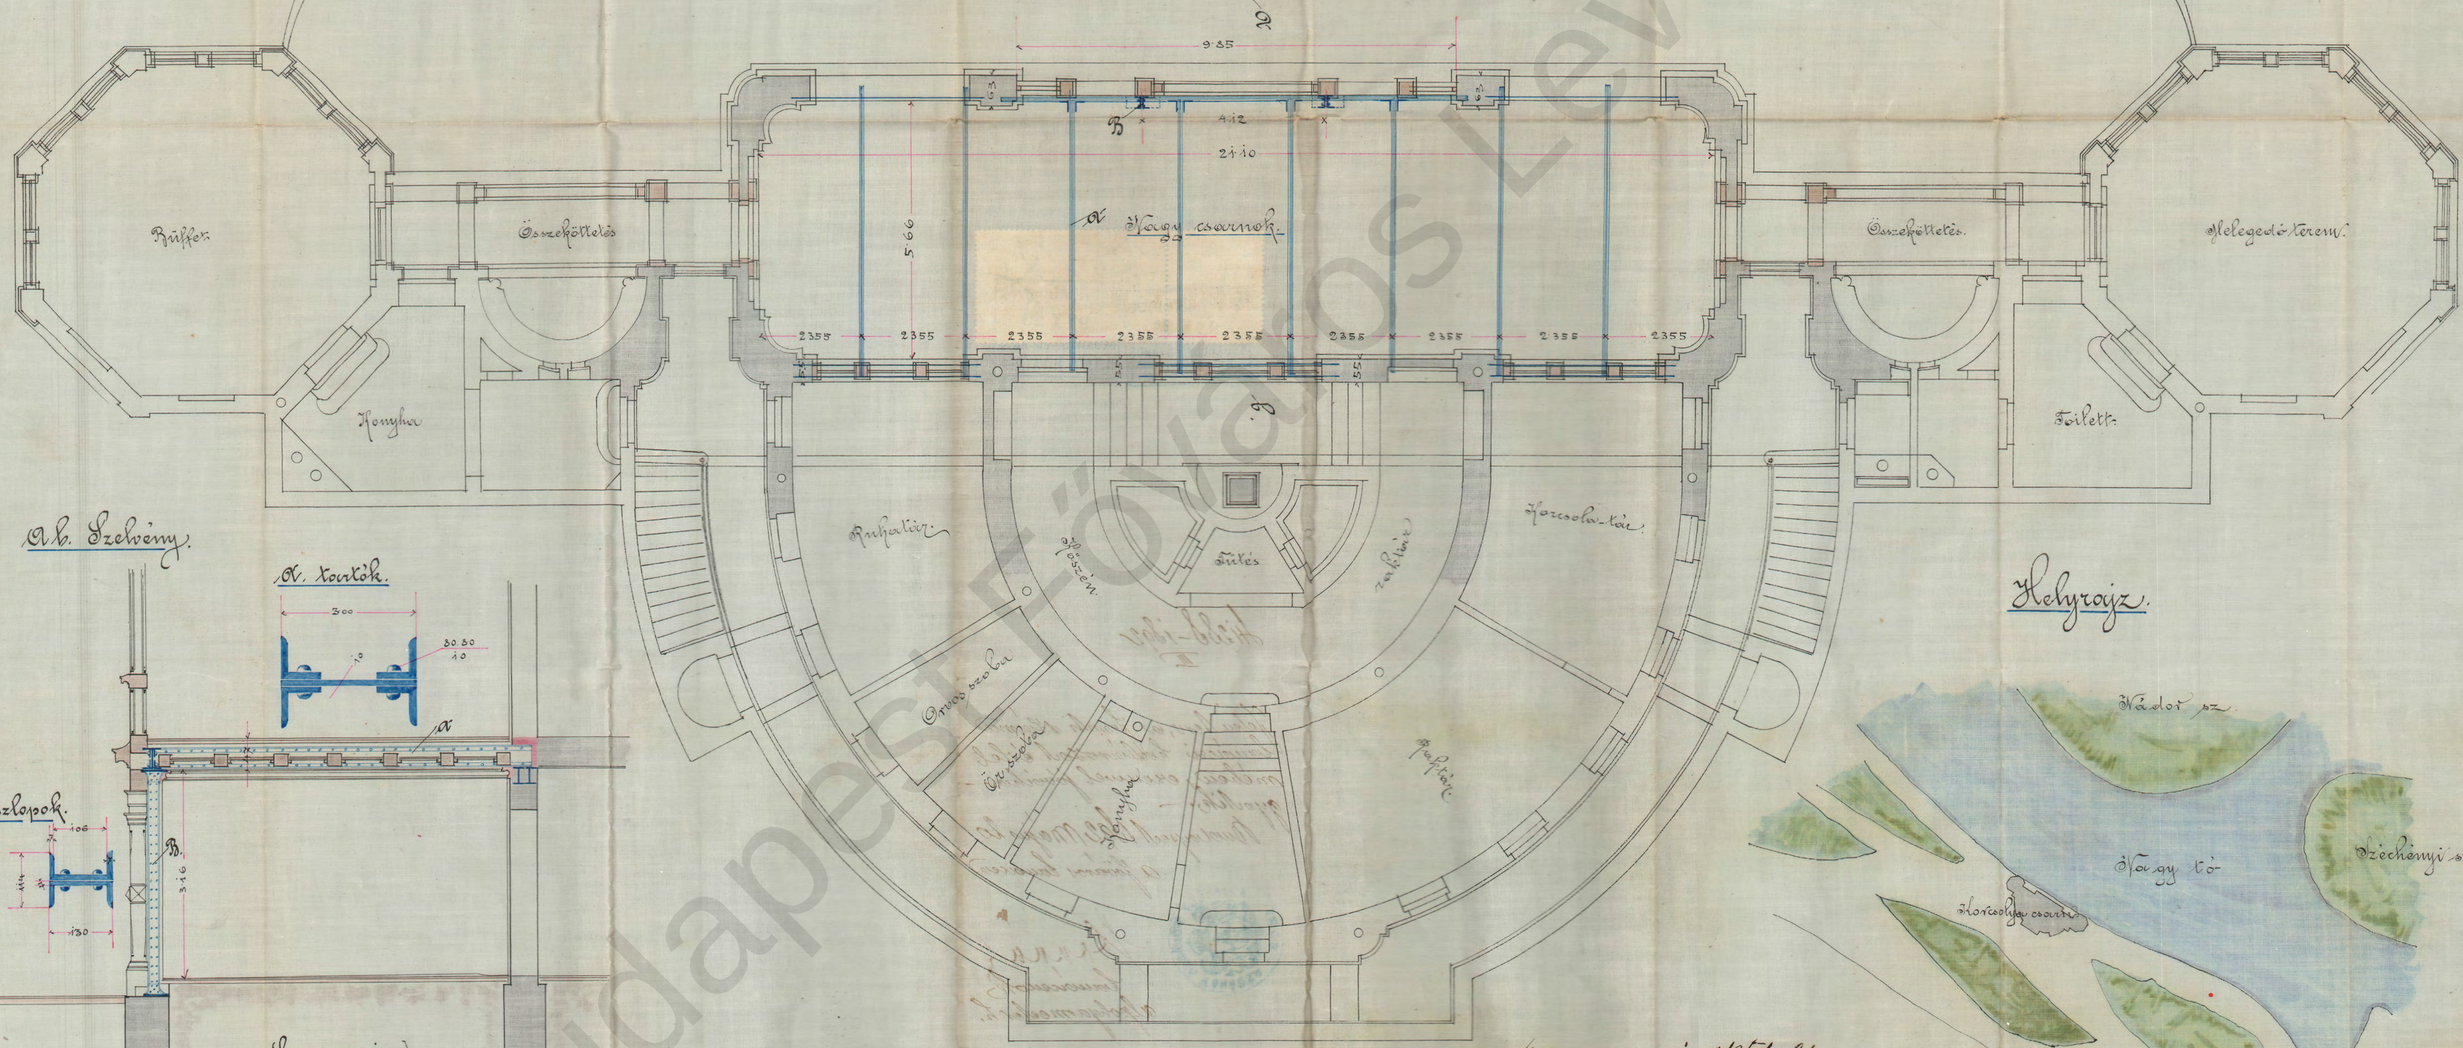

A-B. Szelvény.

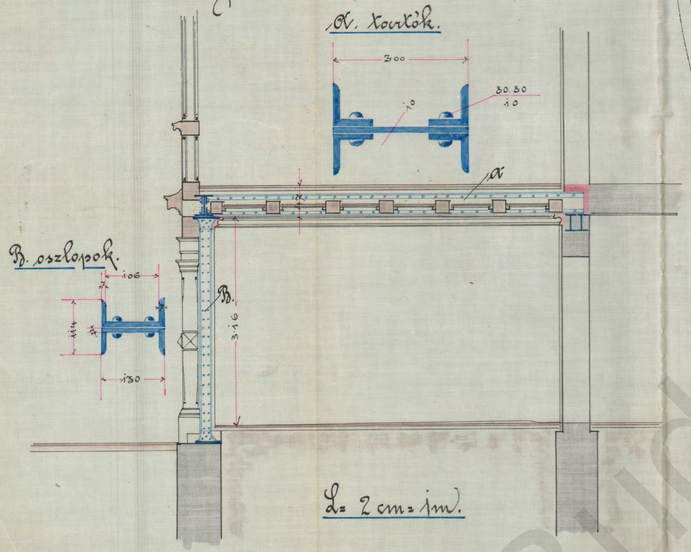

L= 2 cm = 1m.

Helyrajz.

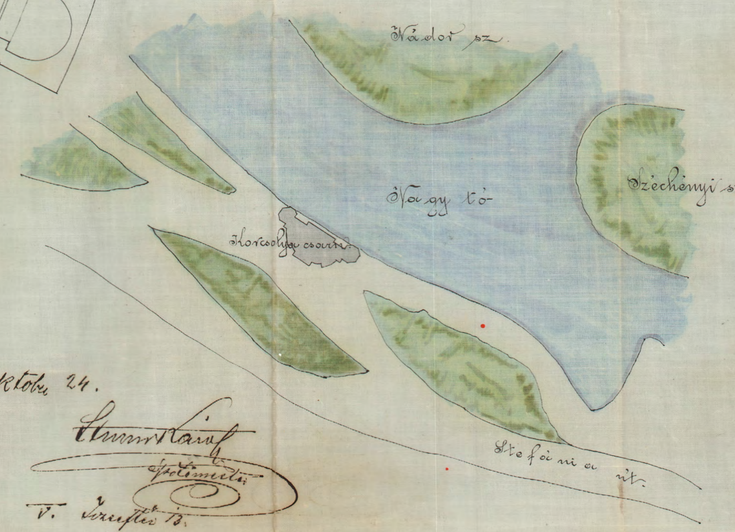

Budapest, 1891. október 24.

Schmidt Károly
építőmester
V. Erzsébet tér 7.

Budapest Főváros Levéltára