


III. emelet.

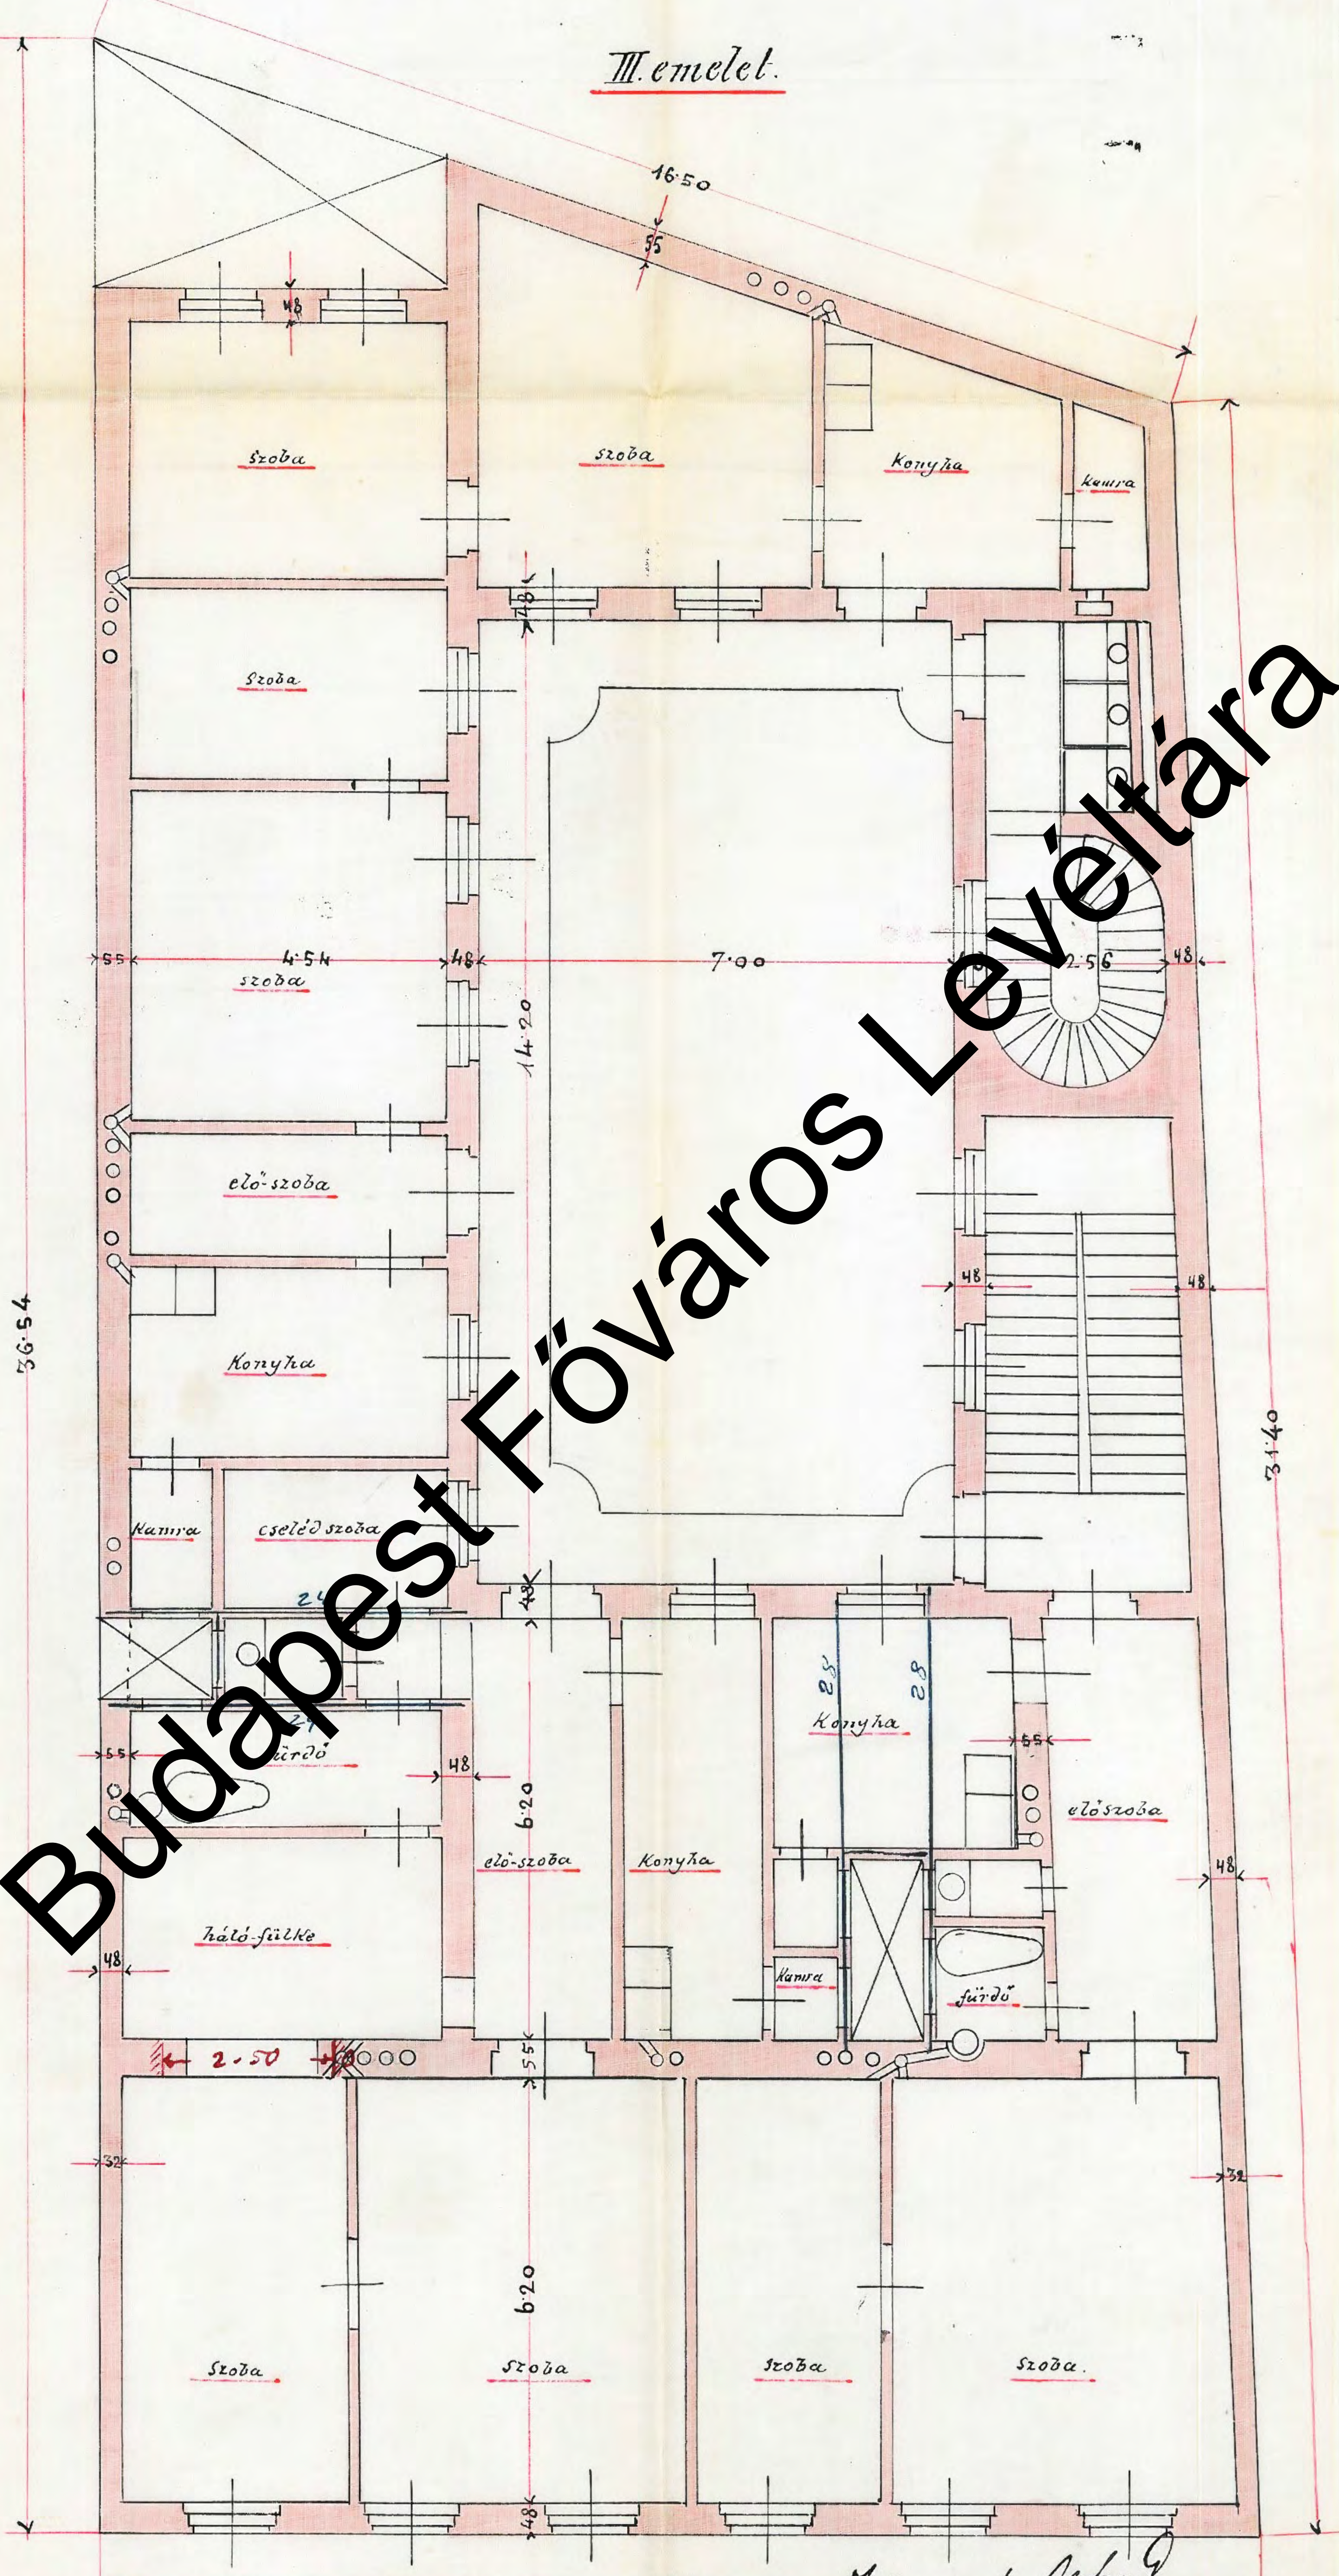

Budapest Főváros Levéltára

Wittich Alfred
Építész