


M. kir. udvari várkert
alatti épületek
tervei.


Udvari vízvezeték.

Földszint.

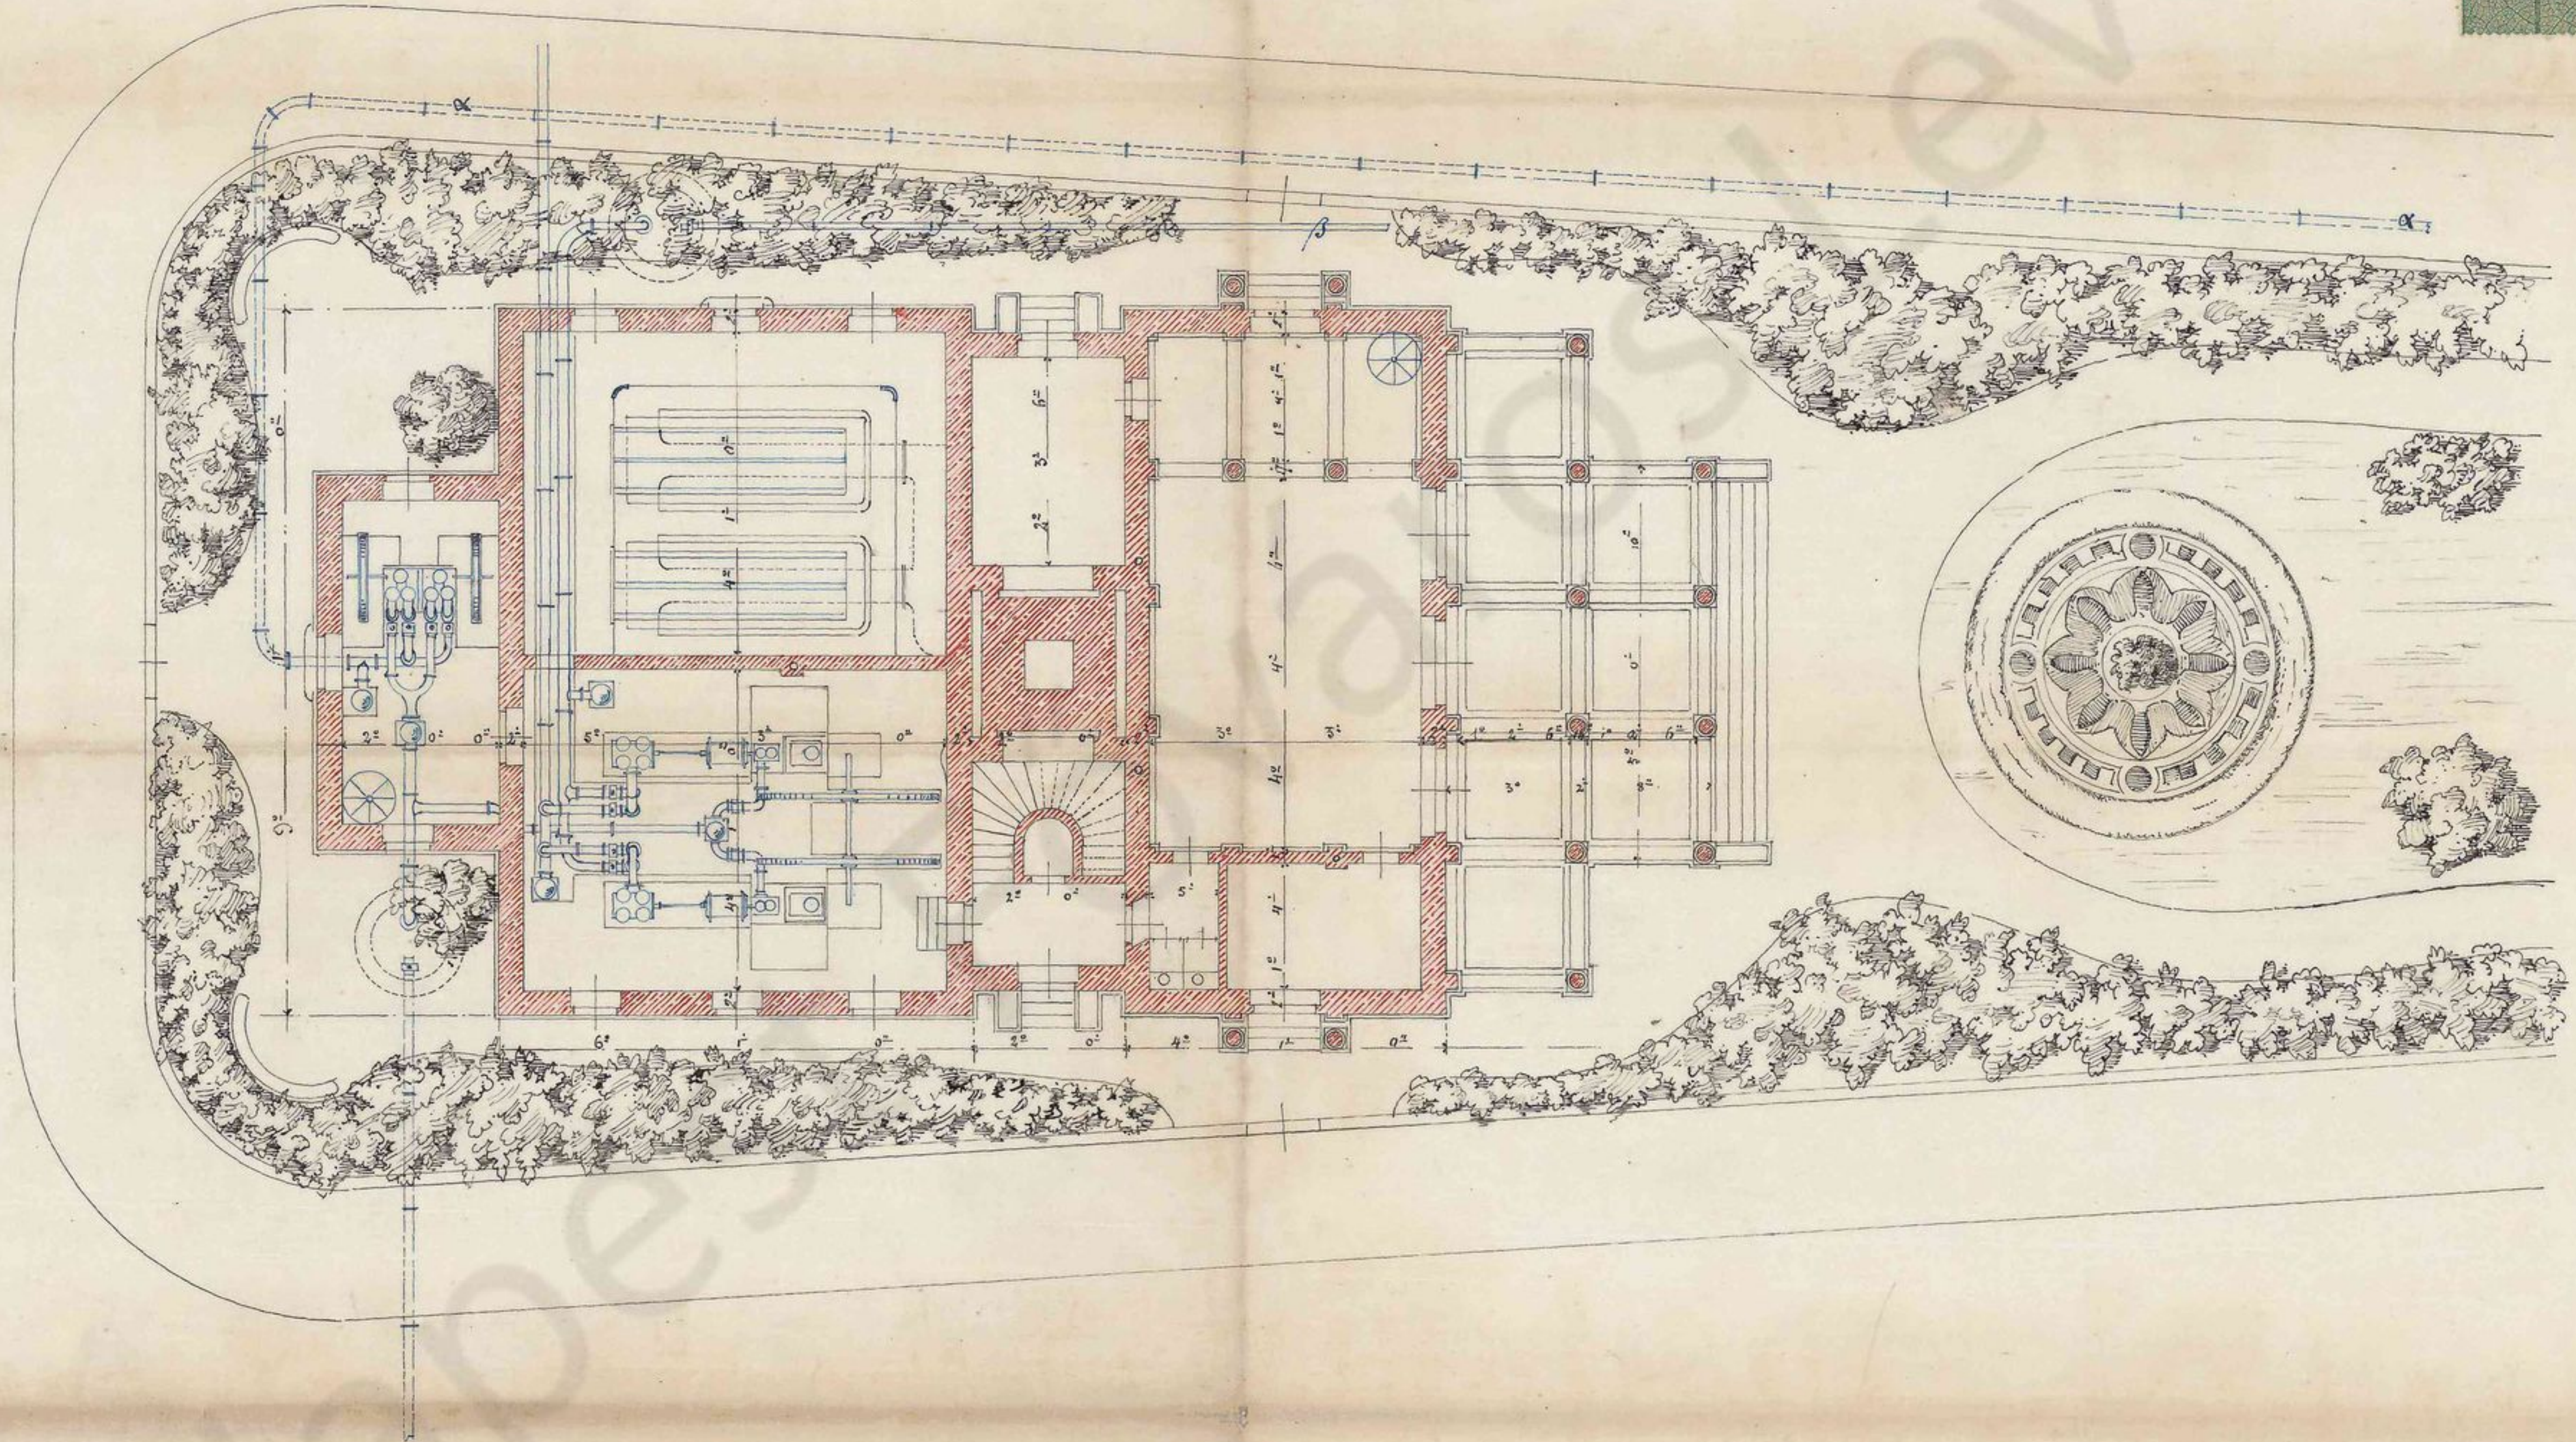

Handwritten notes in the left margin, possibly indicating scale or orientation.

Handwritten number '150/55' in the right margin.

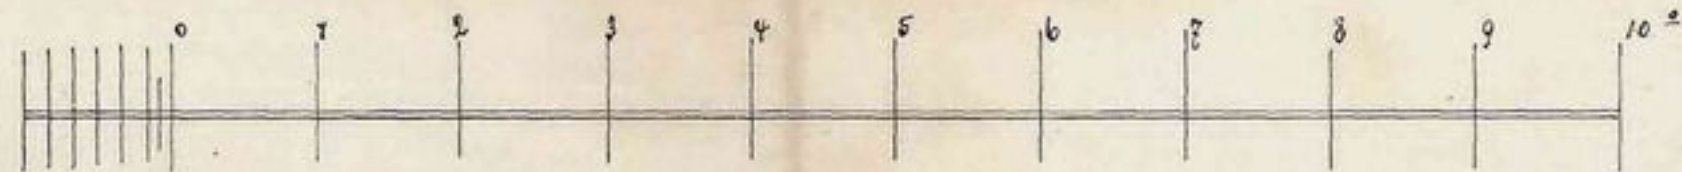

Immanichthy J. J. J.
archt.

Handwritten signature and date: Budapest 1875. évi Január hó 13. nap

